


# ÚPN-O PLOSKÉ



stav	návrh		stav	návrh	
		hranica katastrálneho územia			obslužná komunikácia
		hranica zastavaného územia			rekonštruovaná obslužná komunikácia
		objekt a plocha zástavby			účelová a poľná komunikácia
		plocha cintorína			autobusová zástavka s hranicou pešej dostupnosti
		plocha verejnej zelene			funkčná trieda a kategória komunikácie
		plocha vodných tokov			plocha statickej dopravy
		diaľnica D1			peší chodník
		cesta III. triedy			ochranné pásmo
		cesta III. triedy - výhľad			hlukový izofón cestnej dopravy
		dopravná značka označujúca začiatok a koniec obce			

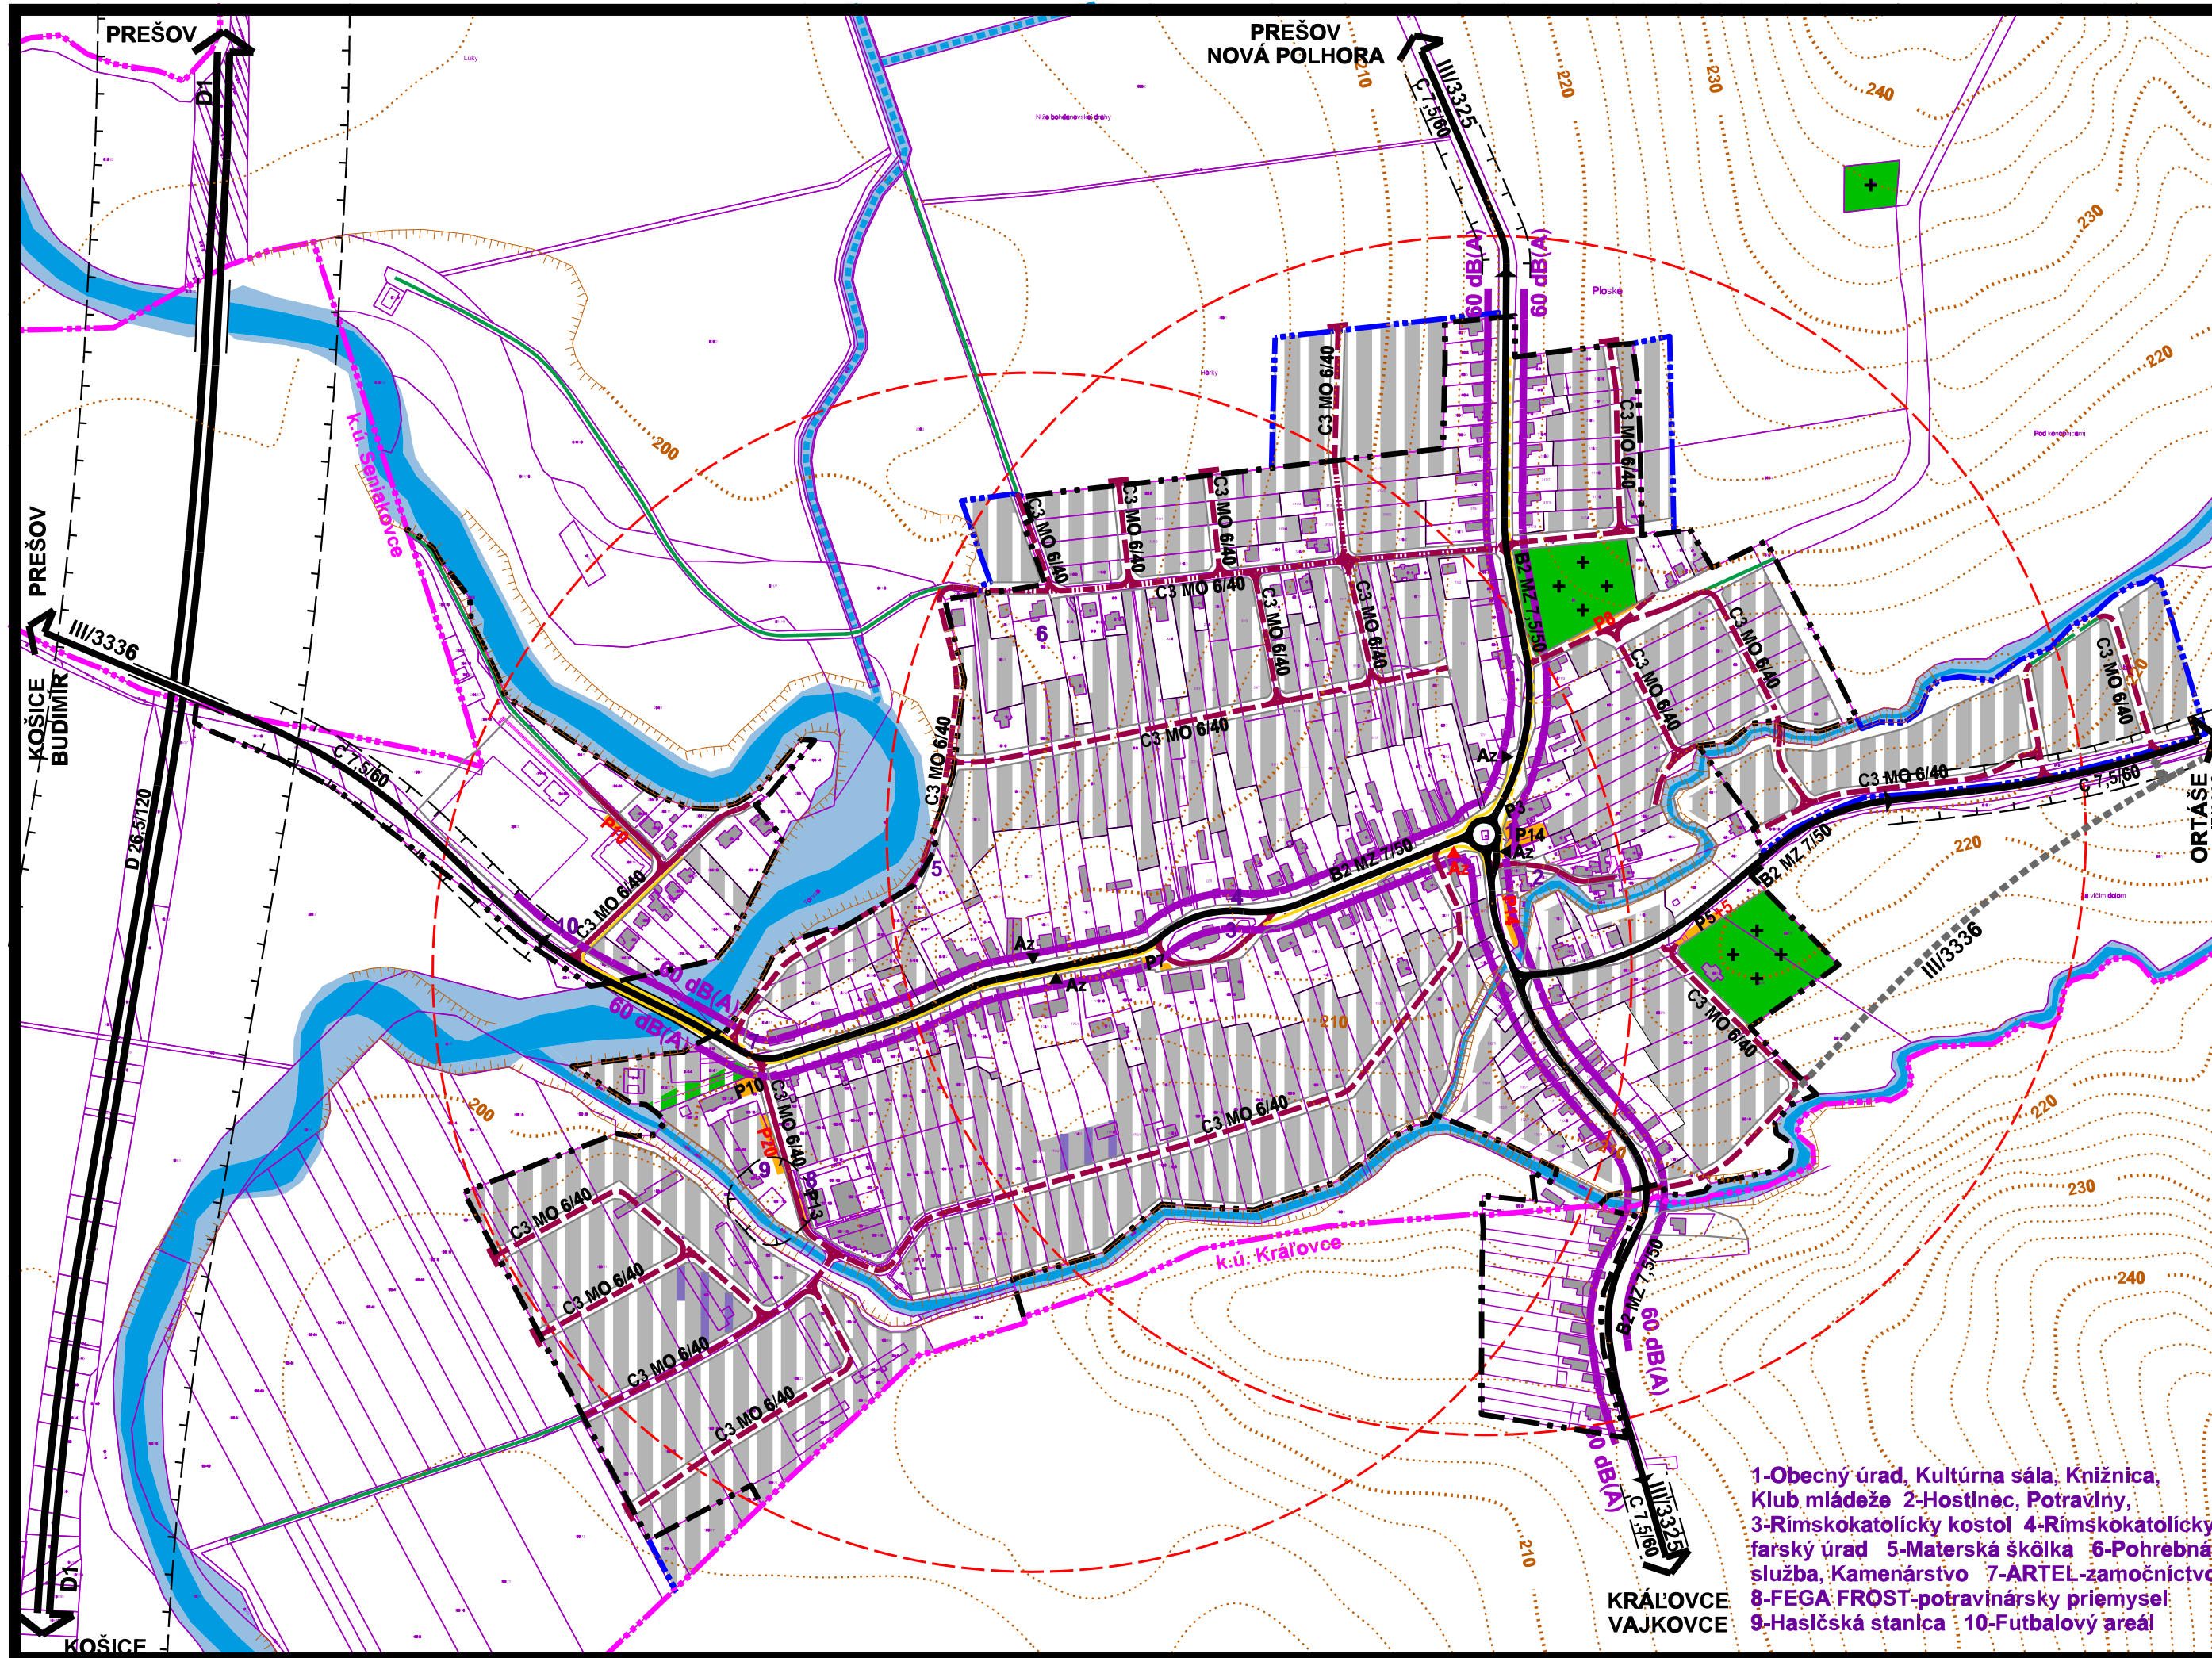

1-Obecný úrad, Kultúrna sála, Knížnica,  
Klub mládeže 2-Hostinec, Potraviny,  
3-Rímskokatolícky kostol 4-Rímskokatolícky  
farský úrad 5-Materská škôlka 6-Pohrebna  
služba, Kamenárstvo 7-ARTEL-žamočnictvo  
8-FEGA-FROST-potravinársky priemysel  
9-Hasičská stanica 10-Futbalový areál

ÚPN-O Ploské schválený Obecným zastupiteľstvom  
v Ploskom uznesením č. \_\_\_\_\_ dňa \_\_\_\_\_  
Obecné zastupiteľstvo v Ploskom vyhlasuje VZN č. \_\_\_\_\_  
Záväznú časť ÚPN-O Ploské,  
schválenú uznesením č. \_\_\_\_\_ dňa \_\_\_\_\_

Ing. František Petro  
starosta obce

obsah výkresu	<b>NÁVRH VEREJNÉHO DOPRAVNÉHO VYBAVENIA</b>	mierka <b>1:5 000</b>
---------------	---	--------------------------

architektonické štúdio	<b>ADM</b> 040 23 Košice Starogagánová ul.11 tel.: 0905 882 832 marek@arkas-ros.eu	názov dokumentácie	<b>ÚPN-O PLOSKÉ</b>
obstarávateľ dokumentácie	Obec Ploské	číslo výkresu	<b>5a</b>
hlavný riešiteľ / autor	Ing.arch. Dušan Marek	obstarávateľ dokumentácie	Obec Ploské
zodpovedný projektant	Ing.arch. Dušan Marek	hlavný riešiteľ / autor	Ing.arch. Dušan Marek
vypracoval	Ing.arch. Jakub Marek, Ing. Alžbeta Mareková	zodpovedný projektant	Ing.arch. Dušan Marek
druh projektu	ÚPD	vypracoval	Ing.arch. Jakub Marek, Ing. Alžbeta Mareková
číslo zákazky	201704	druh projektu	ÚPD
		číslo zákazky	201704
		formát	3xA4
		dátum	2021

