


ÚPN-O PLOSKÉ

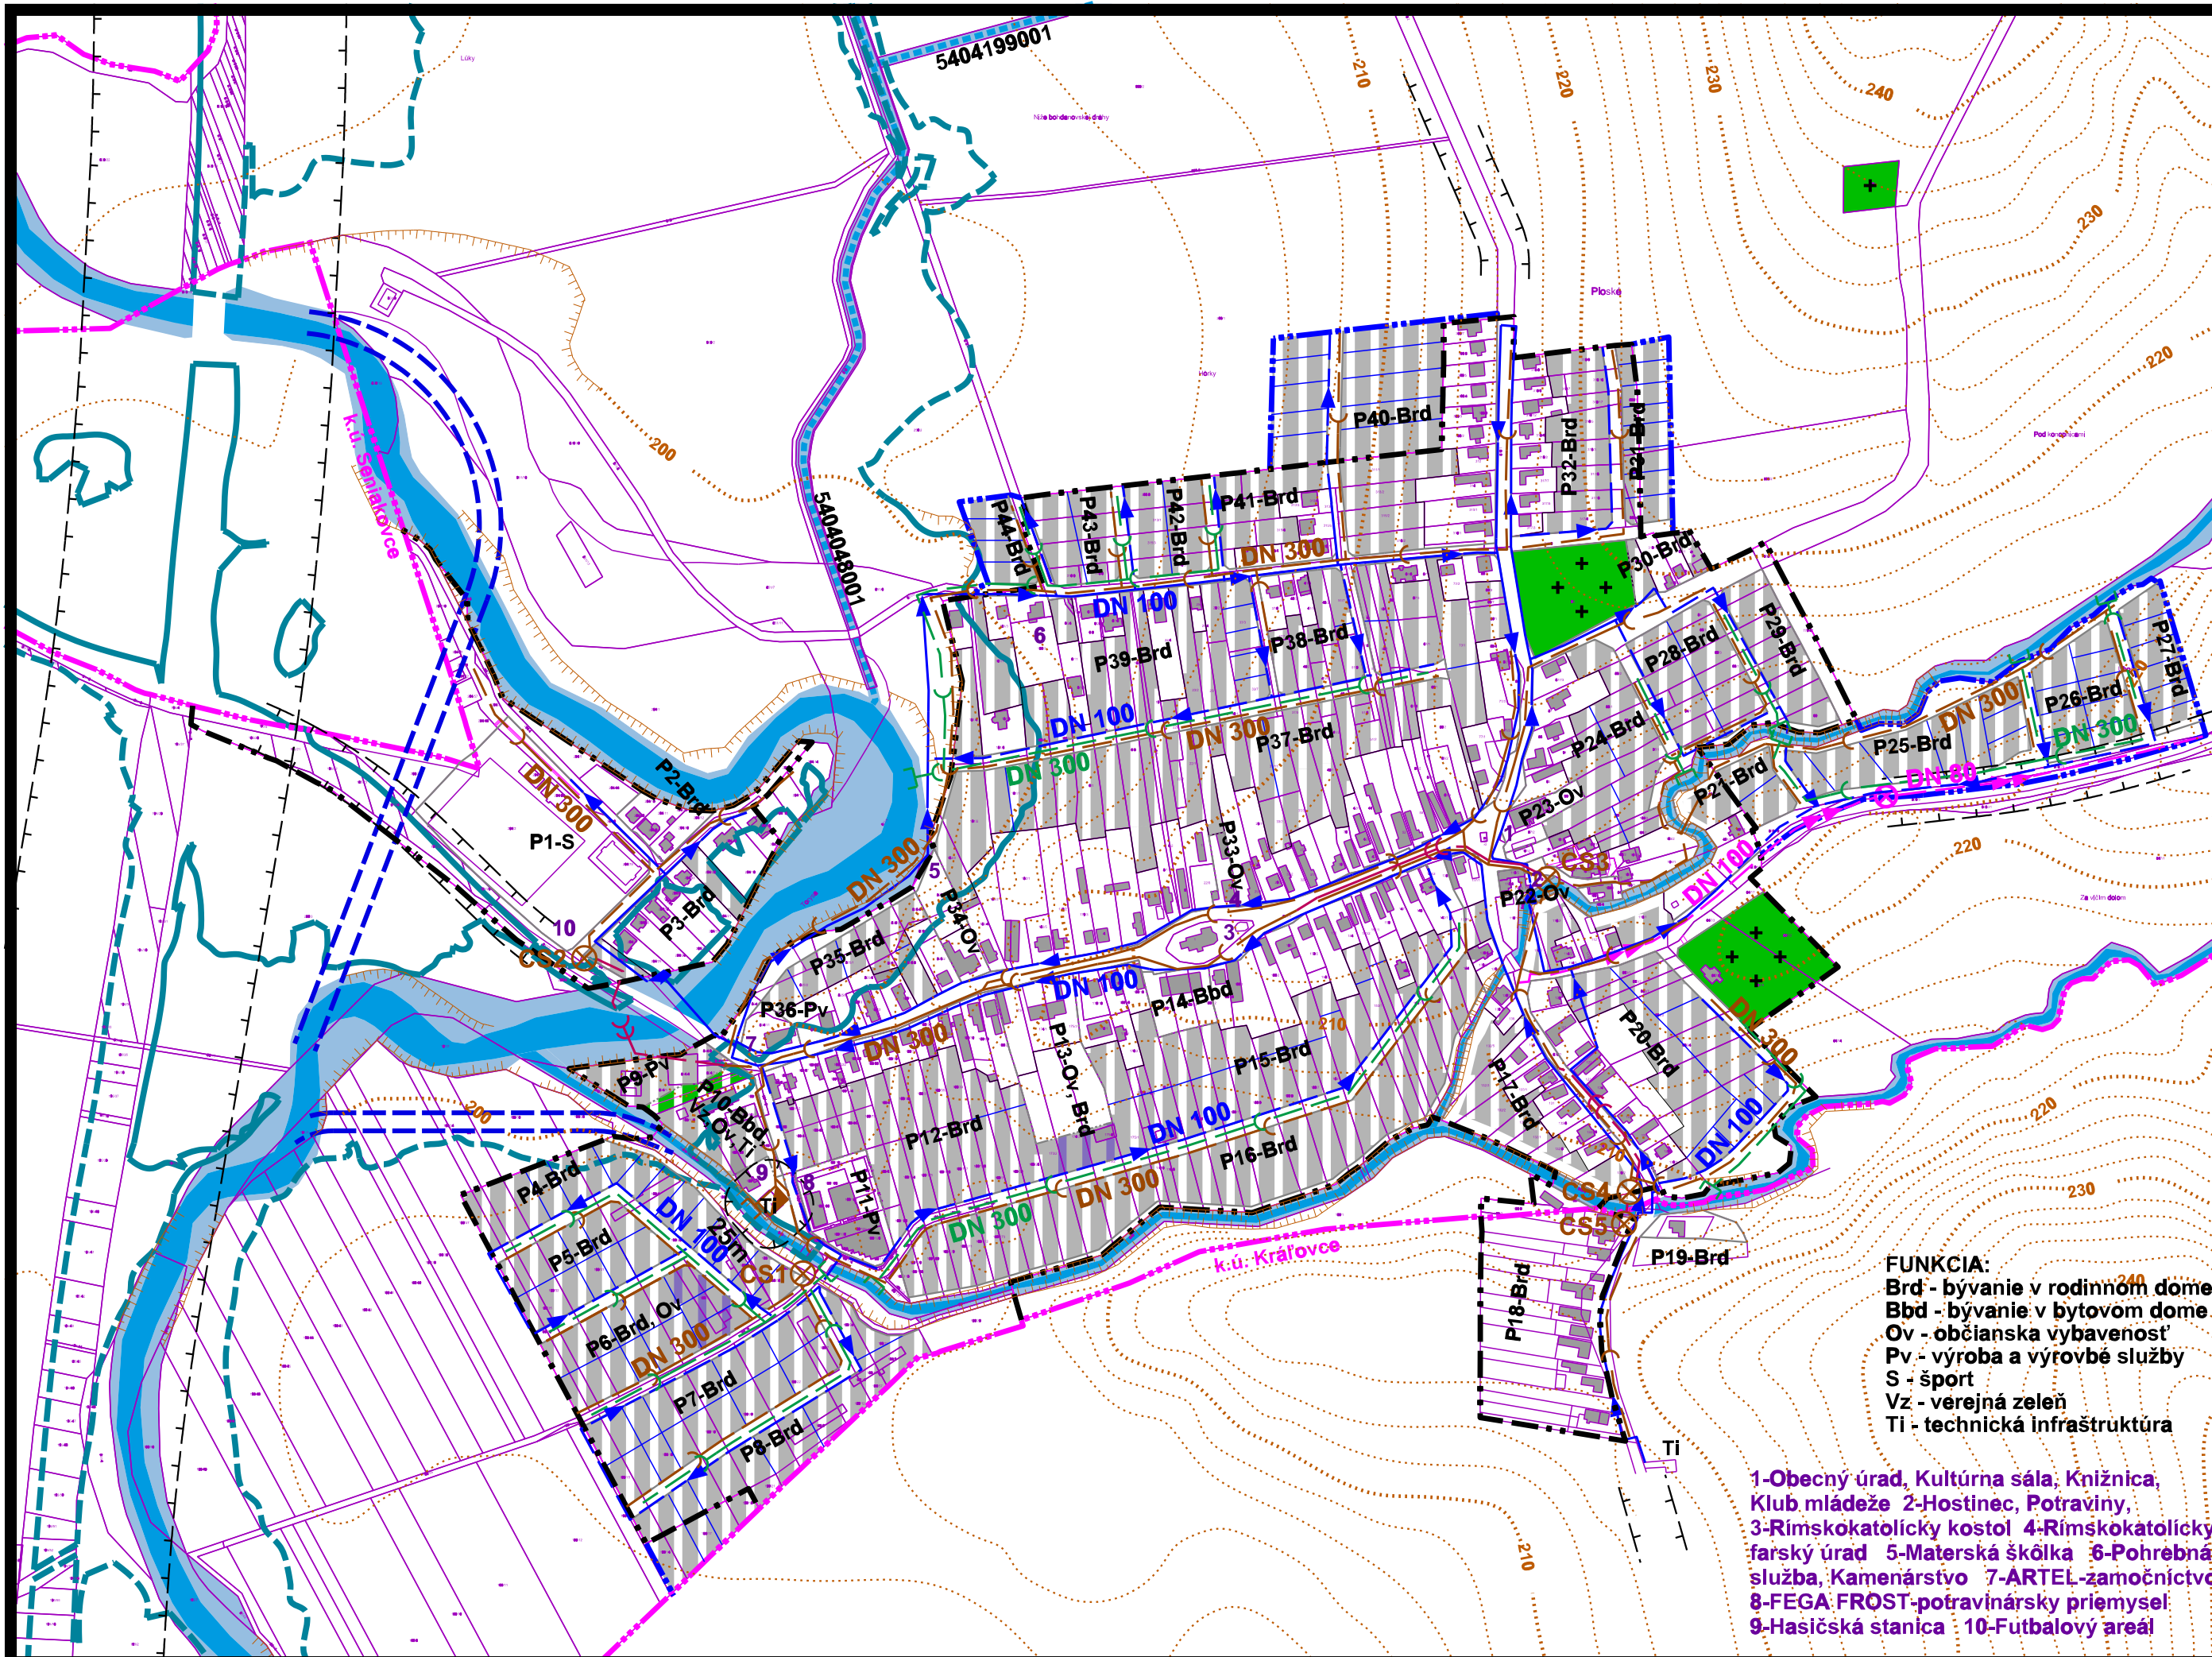


stav	návrh	stav	stav
hranica katastrálneho územia	hranica zastavaného územia	plocha vodného toku	plocha vodného toku
hranica zastavaného územia	hranica zastavaného územia	hydromelioračný kanál	hydromelioračný kanál
plocha a objekt zástavby	plocha a objekt zástavby	záplavová čiara Q100 ročnej vody	záplavová čiara Q100 ročnej vody
plocha cintorína	plocha cintorína	ochranné pásmo	ochranné pásmo
rozvodný vodovod	rozvodný vodovod	O32-Brd	číslo územného bloku - funkcia
prívodný vodovod	prívodný vodovod		
čerpacia stanica vodovodu	čerpacia stanica vodovodu		
splašková kanalizácia	splašková kanalizácia		
tlaková kanalizácia	tlaková kanalizácia		
čerpacia stanica kanalizácie	čerpacia stanica kanalizácie		
čistička odpadových vôd	čistička odpadových vôd		
dažďová kanalizácia	dažďová kanalizácia		

FUNKCIA:
 Brd - bývanie v rodinnom dome
 Bbd - bývanie v bytovom dome
 Ov - občianska vybavenosť
 Pv - výroba a výrobe služby
 S - šport
 Vz - verejná zeleň
 TI - technická infraštruktúra

1-Obecný úrad, Kultúrna sála, Knižnica,
 Klub mládeže 2-Hostinec, Potraviny,
 3-Rímskokatolícky kostol 4-Rímskokatolícky
 farský úrad 5-Materská škôlka 6-Pohrebna
 služba, Kamenárstvo 7-ARTEL-žamočnictvo
 8-FEGA-FROST-potravinársky priemysel
 9-Hasičská stanica 10-Futbalový areál

ÚPN-O Ploské schválený Obecným zastupiteľstvom
 v Ploskom uznesením č. _____ dňa _____
 Obecné zastupiteľstvo v Ploskom vyhlasuje VZN č. _____
 Závaznú časť ÚPN-O Ploské,
 schválenú uznesením č. _____ dňa _____
 Ing. František Petro
 starosta obce

obsah výkresu	VEREJNÉ TECHNICKÉ VYBAVENIE VODNÉ HOSPODÁRSTVO	mierka 1:5 000
---------------	---	--------------------------

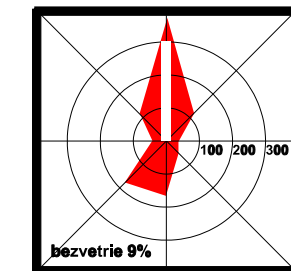

architektonické štúdio ADM 040 23 Košice Starogagánová ul.11 tel.: 0905 882 832 marek@arkas-ros.eu	názov dokumentácie	ÚPN-O PLOSKÉ		
	obstarávateľ dokumentácie	Obec Ploské		
	hlavný riešiteľ / autor	Ing.arch. Dušan Marek	číslo výkresu	
	zodpovedný projektant	Ing.arch. Dušan Marek, Ing. Juraj Jochmann	6a	
	vypracoval	Ing. Juraj Jochmann, Ing. Alžbeta Mareková		
	druh projektu	ÚPD	formát	3xA4
číslo zákazky	201704	dátum	2021	