

ÚPN-O PLOSKÉ



stav	návrh	hranica katastrálneho územia	VPS - plocha zelene
		hranica zastavaného územia	VPS - plocha cesty III. triedy
		plocha a objekt zástavby	VPS - plocha obslužných komunikácií
		plocha záhradkárskej lokality	VPS - plocha zariadenia technickej infraštruktúry
		plocha vodného toku	VPS - trasa technickej infraštruktúry
		ochranné pásmo	O32-Brd číslo územného bloku - funkcia
		ochranné pásmo VN vedenia na zrušenie	max. nadzemná podlažnosť objektu
		regulačná hranica územného bloku	1+p/0,4/0,25 / max. zastavanosť pozemku
		doporučená hranica stavebného pozemku	/ min. index zelene

Verejná zeleň, ochranná zeleň a stavby na ochranu životného prostredia.

Z1-areál pohrebiska (cintorín), Z2-obecné kompostovisko a zberný dvor, Z3-verejná a ochranná zeleň

Stavby pre dopravu a dopravné zariadenia verejného charakteru.

D1-rekonštrukcia cesty III. triedy, ktorá v návrhovom období bude plniť funkciu zbernej komunikácie funkčnej triedy B3 v zastavanom území obce v kategórii MZ 8,0/50 s mimo zastavaného územia obce kategória C 7,5/70, D2-rekonštrukcia existujúcich obslužných komunikácií v kategórii C, D3-v navrhovaných lokalitách zrealizovať obslužné komunikácie funkčnej triedy C s min. jednostranným chodníkom pre peších šírky min. 1,5m, D4-zástavky autobusovej dopravy, D5-zrealizovať min. jednostranné chodníky pozlž existujúcich miestnych komunikácií s min. šírkou 1,5m, kde to umožňuje šírka uličného priestoru, D6-stavby nových verejných parkovísk a nutné rozšírenia vybraných existujúcich parkovísk.

Stavby pre verejnú technickú vybavenosť

T1-výstavba rozvodnej vodovodnej siete, T2-výstavba splaškovej a dažďovej kanalizácie, T3-úprava a regulácia vodného toku prechádzajúceho zastavaným územím obce, T4-výstavba rigolov a poldrov, T5-výstavba trafostanice, T6-výstavba 22kV VN vedenia, T7-výstavba rozvodnej NN siete a verejného osvetlenia na územiach navrhovaného rozvoja, T8-výstavba STL plynovodu na územiach navrhovaného rozvoja, T9-rekonštruovať existujúcu vzdušnú MTS na káblovú uloženú v zemi, na územiach navrhovaného rozvoja riešiť výstavbu MTS káblovými rozvodmi.



ÚPN-O Ploské schválený Obecným zastupiteľstvom v Ploskom uznesením č. _____ dňa _____

Obecné zastupiteľstvo v Ploskom vyhlasuje VZN č. _____ Závaznú časť ÚPN-O Ploské, schválenú uznesením č. _____ dňa _____

Ing. František Petro
starosta obce

obsah výkresu	NÁVRH VEREJNOPROSPEŠNÝCH STAVIEB A PRIESTOROVÁ REGULÁCIA	mierka	1:5 000
---------------	---	--------	----------------

architektonické štúdio	ADM 040 23 Košice Starogalinská ul.11 tel.: 0905 882 832 marek@arkas-sro.eu	názov dokumentácie	ÚPN-O PLOSKÉ
obstarávateľ dokumentácie	Obec Ploské	obstarávateľ dokumentácie	Obec Ploské
hlavný riešiteľ / autor	Ing.arch. Dušan Marek	zodpovedný projektant	Ing.arch. Dušan Marek
vypracoval	Ing.arch. Jakub Marek, Ing. Alžbeta Mareková	číslo výkresu	9a
druh projektu	ÚPD	formát	3xA4
číslo zákazky	201704	dátum	2021

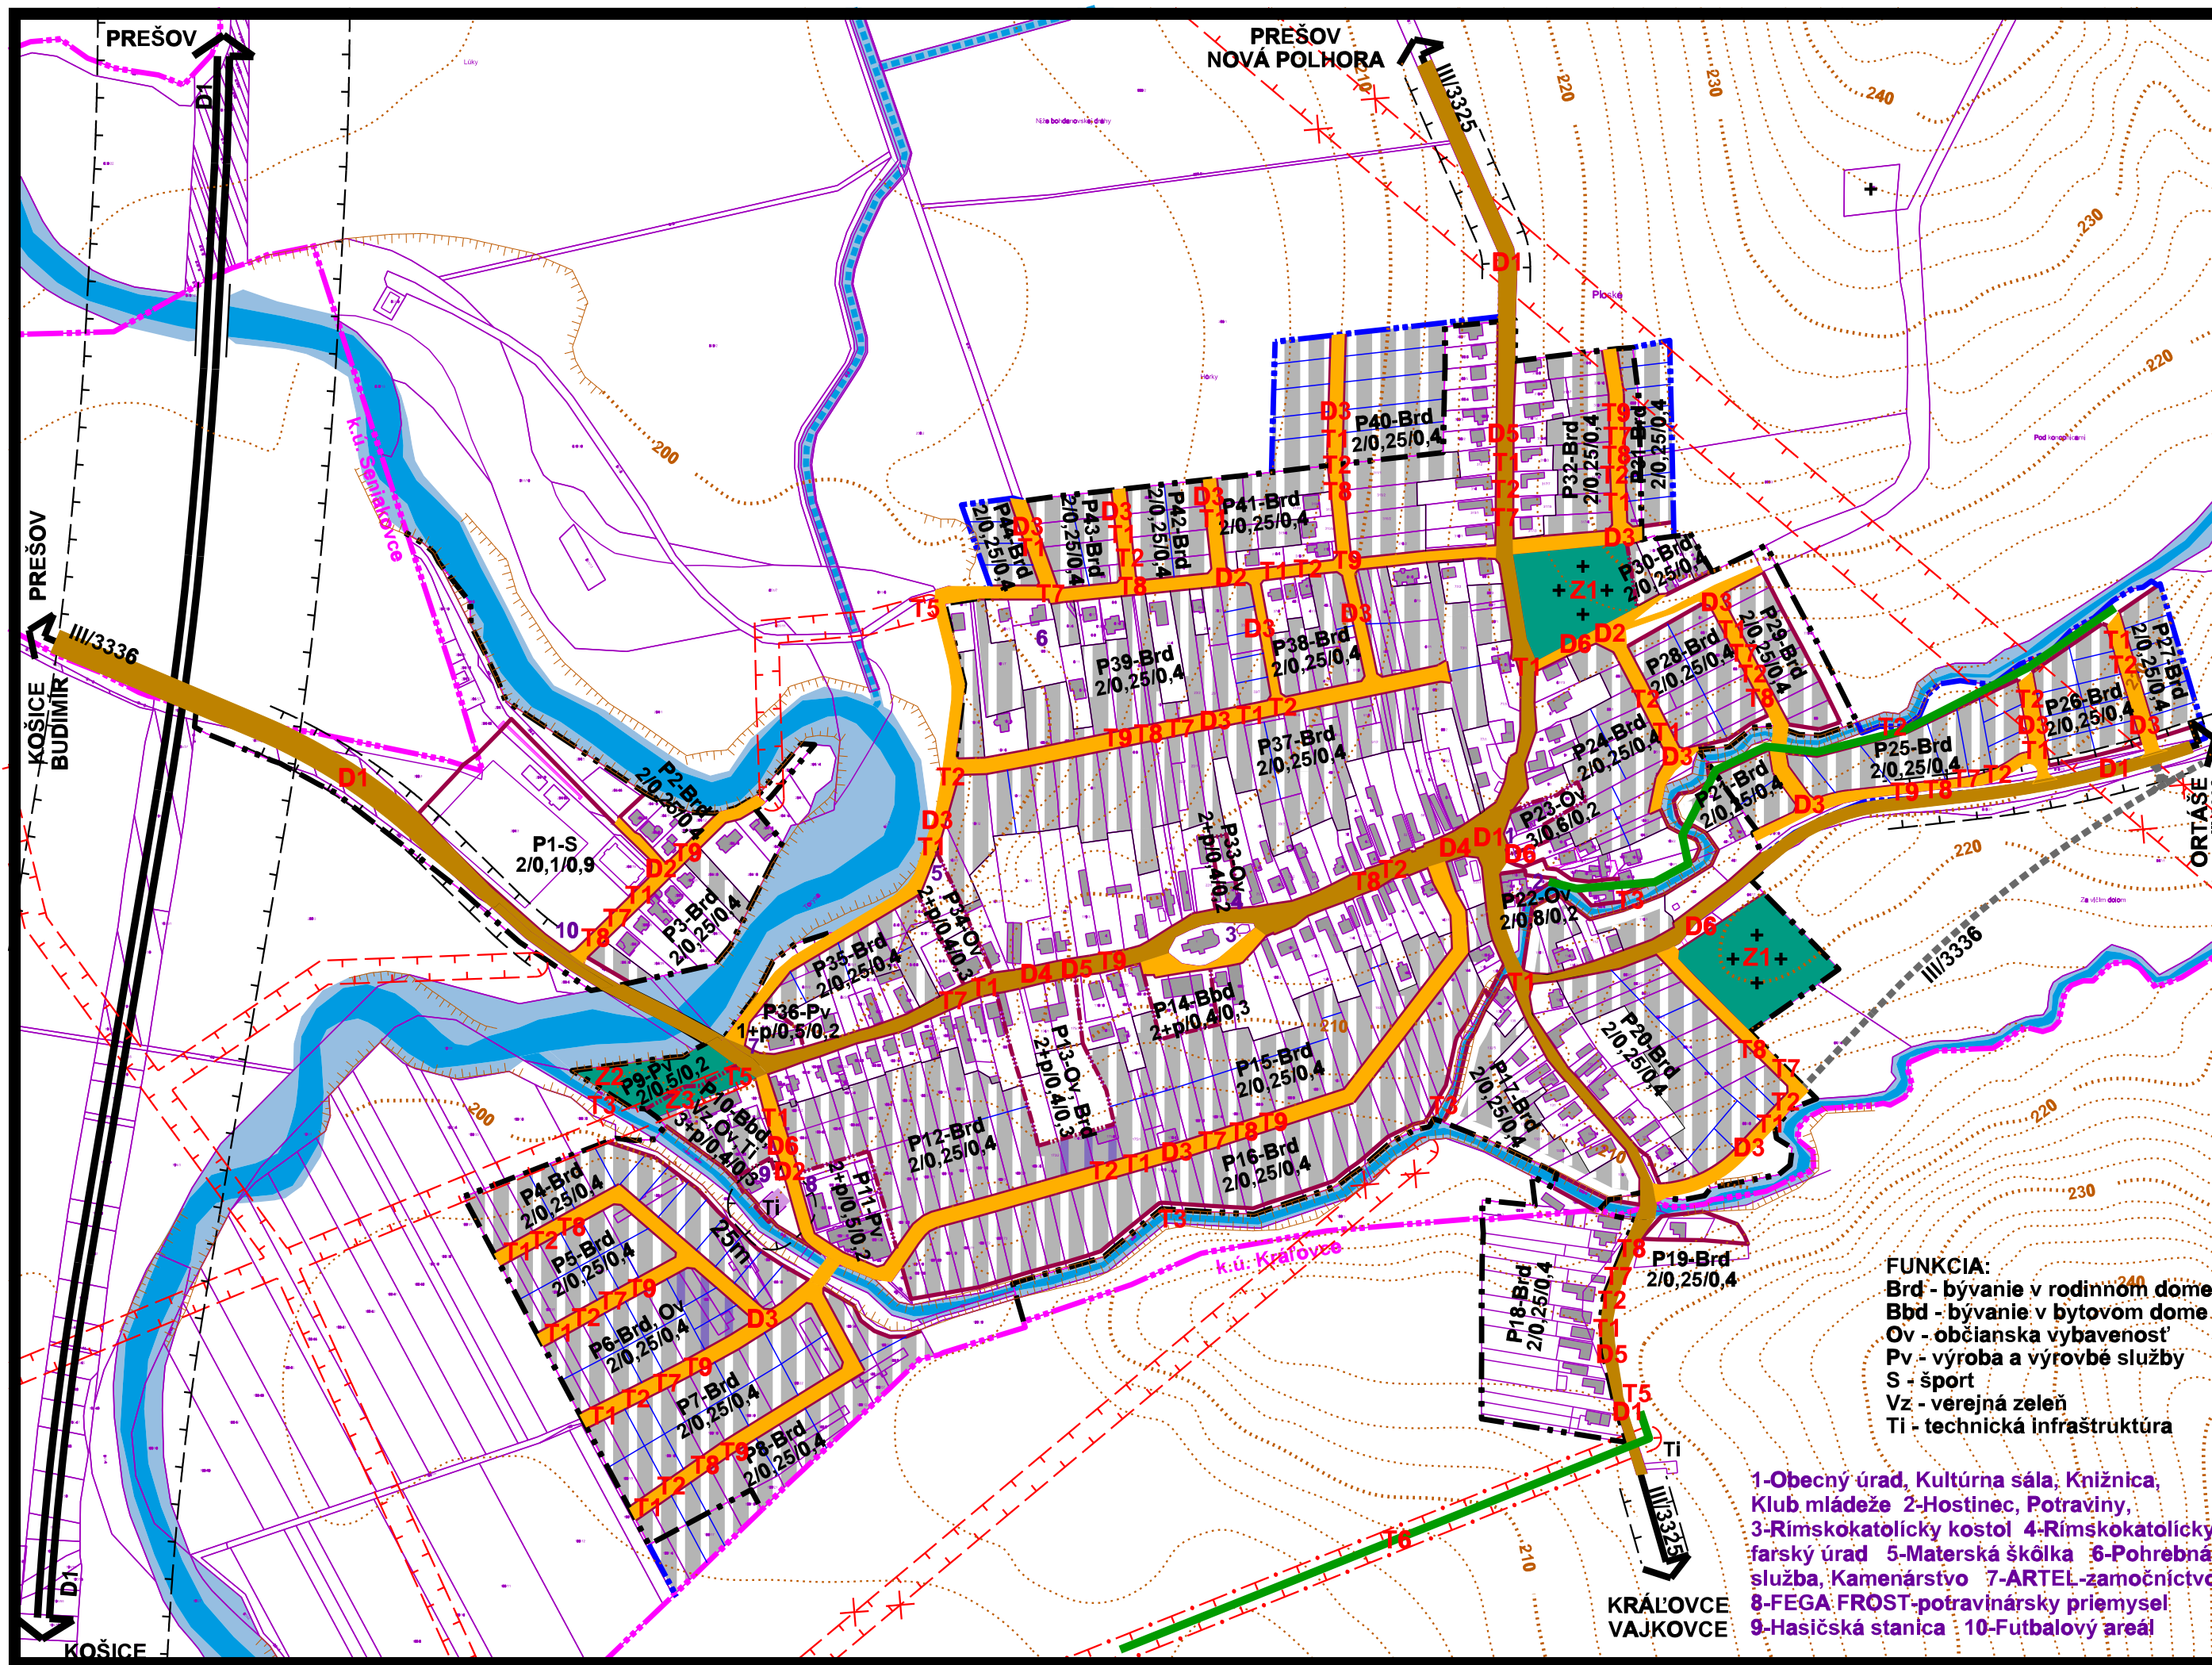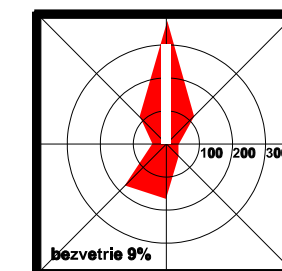

FUNKCIA:
Brd - bývanie v rodinnom dome
Bbd - bývanie v bytovom dome
Ov - občianska vybavenosť
Pv - výroba a výrobné služby
S - šport
Vz - verejná zeleň
Ti - technická infraštruktúra

- 1-Obecný úrad, Kultúrna sála, Knižnica,
- Klub mládeže 2-Hostinec, Potraviny,
- 3-Rímskokatolícky kostol 4-Rímskokatolícky farský úrad
- 5-Materská škôlka 6-Pohrebna služba, Kamenárstvo
- 7-ARTEL-žamočnictvo 8-FEGA-FROST-potravinársky priemysel
- 9-Hasičská stanica 10-Futbalový areál

KRALOVCE
VAJKOVCE