


ÚPN-O PLOSKÉ

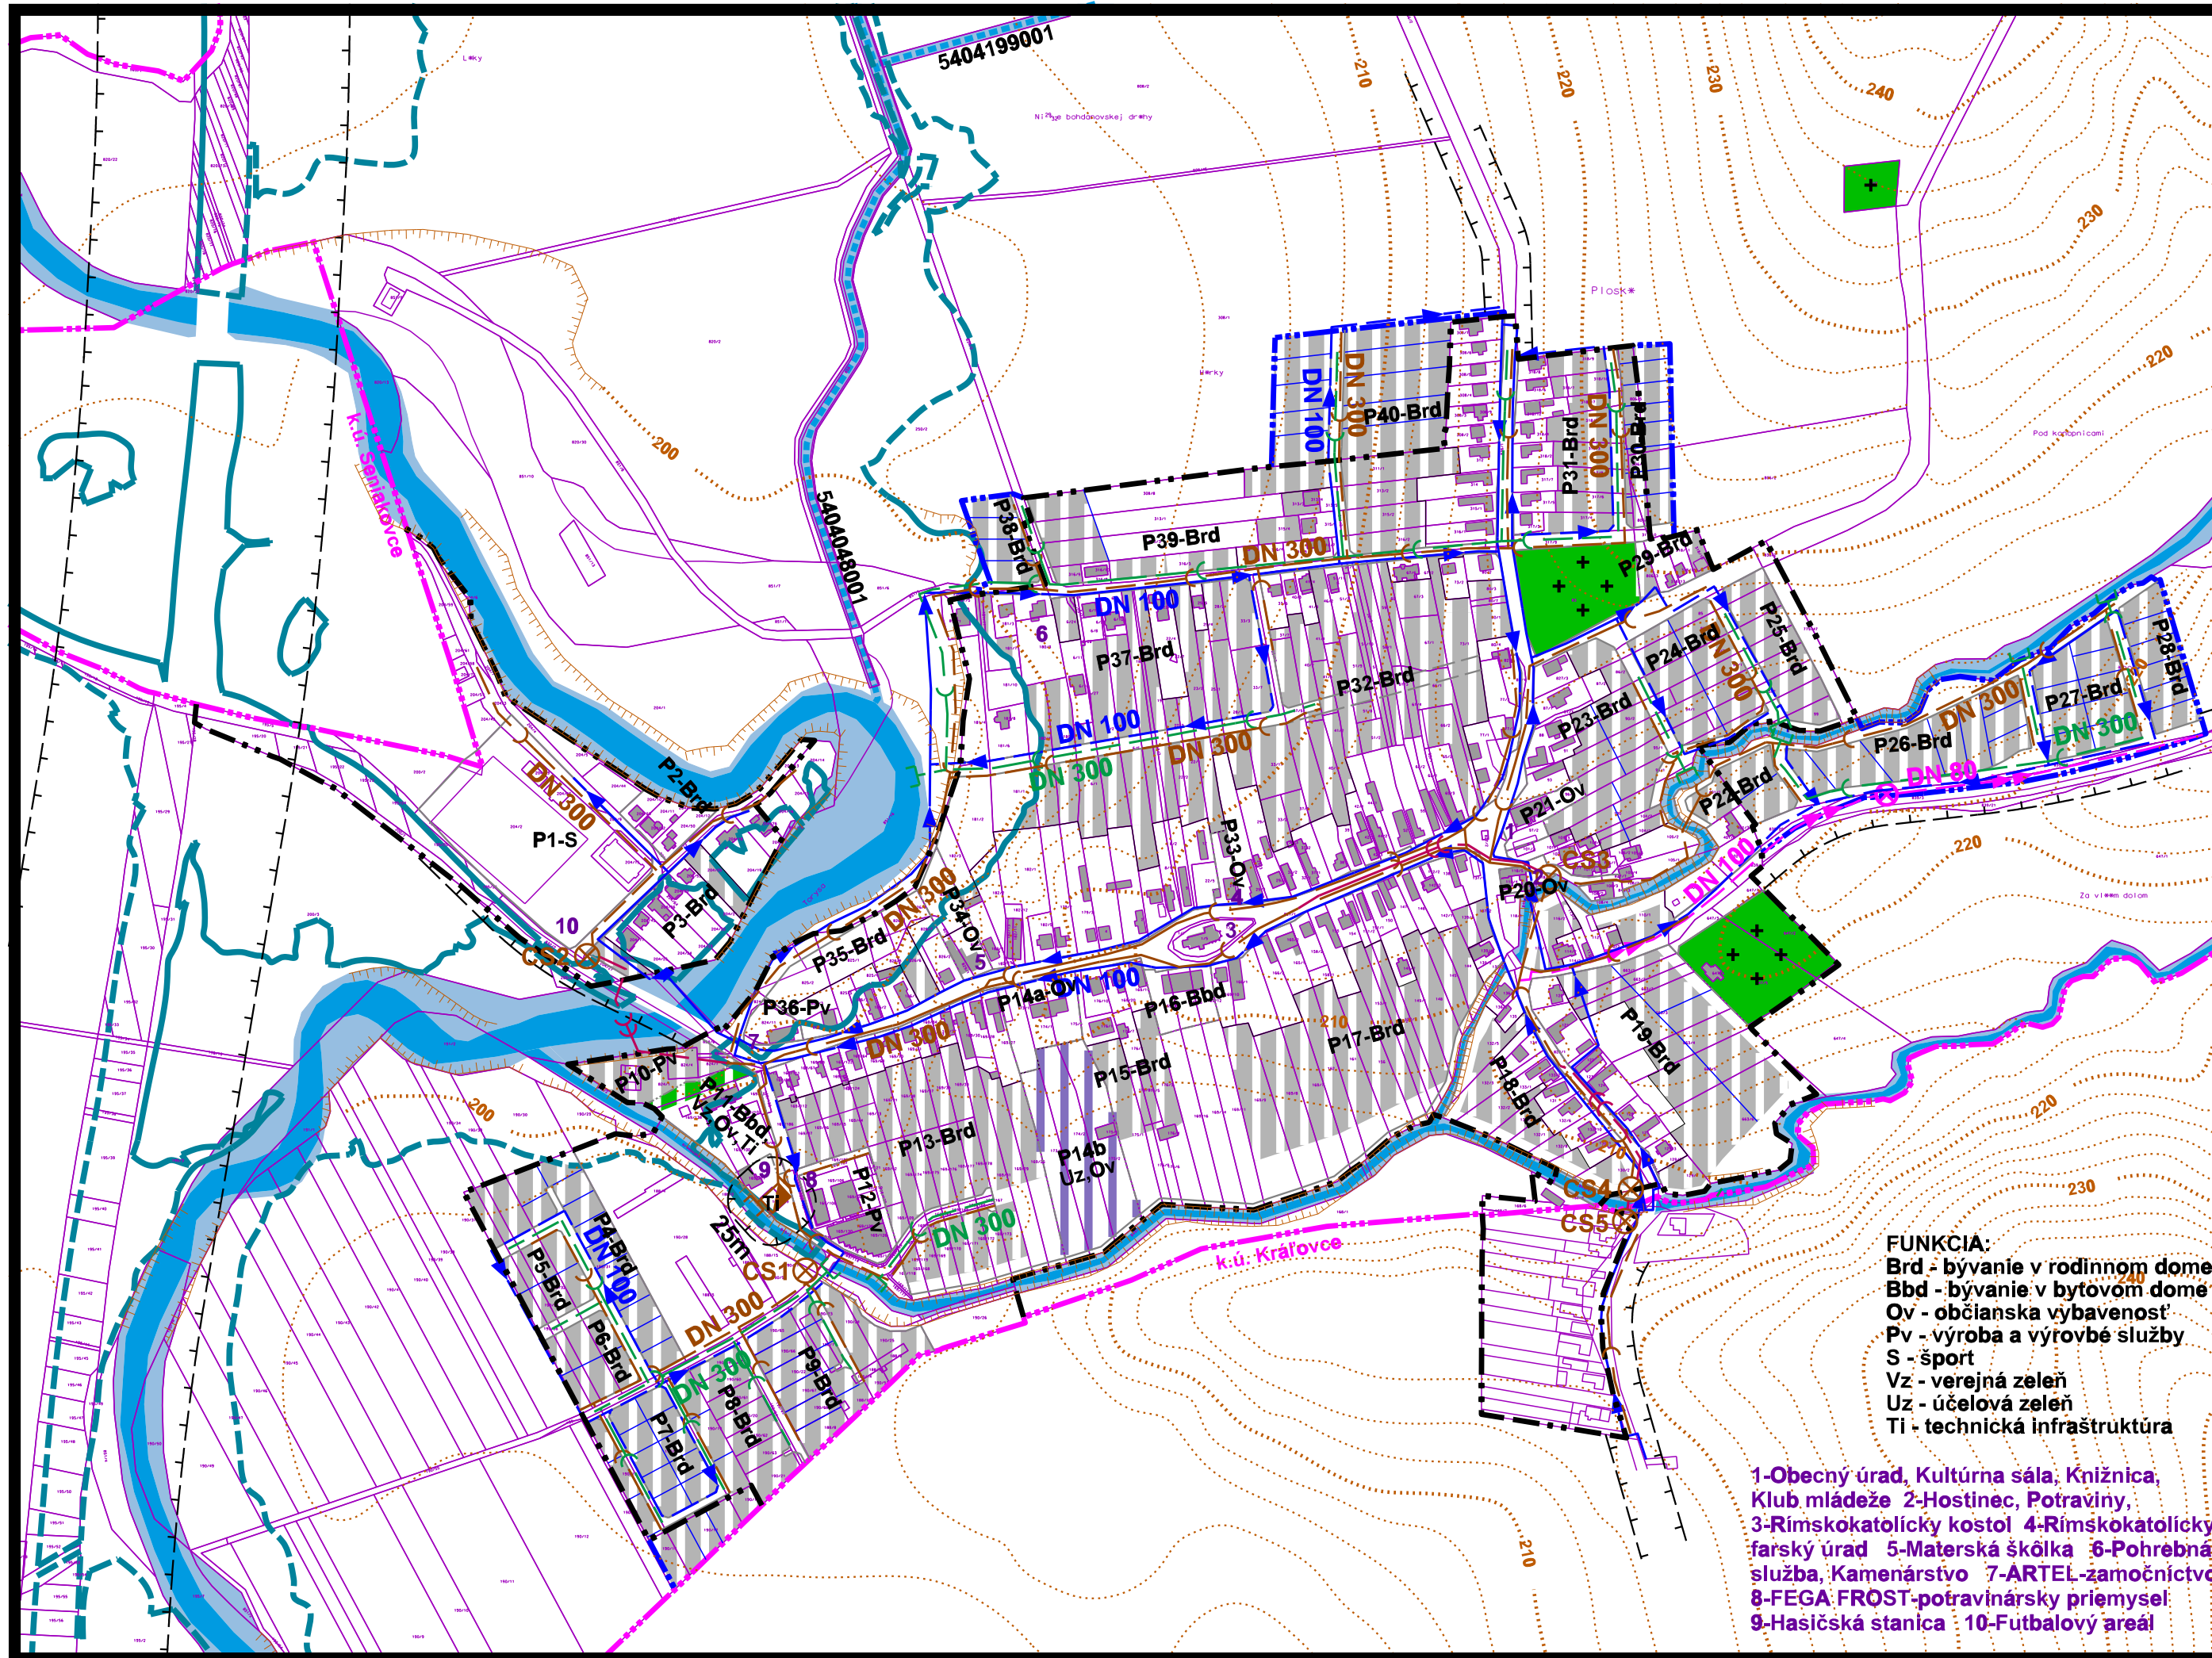

stav	návrh	stav	stav
hranica katastrálneho územia	hranica zastavaného územia	plocha vodného toku	plocha vodného toku
hranica zastavaného územia		hydromelioračný kanál	hydromelioračný kanál
plocha a objekt zástavby		záplavová čiara Q100 ročnej vody	záplavová čiara Q100 ročnej vody
plocha cintorína		ochranné pásmo	ochranné pásmo
rozvodný vodovod		O32-Brd	číslo územného bloku - funkcia
prívodný vodovod			
čerpacia stanica vodovodu			
splašková kanalizácia			
tlaková kanalizácia			
čerpacia stanica kanalizácie			
čistička odpadových vôd			
dažďová kanalizácia			


FUNKCIA:
 Brd - bývanie v rodinnom dome
 Bbd - bývanie v bytovom dome
 Ov - občianska vybavenosť
 Pv - výroba a výrobné služby
 S - šport
 Vz - verejná zeleň
 Uz - účelová zeleň
 Ti - technická infraštruktúra

1-Obecný úrad, Kultúrna sála, Knižnica,
 Klub mládeže 2-Hostinec, Potraviný,
 3-Rímskokatolícky kostol 4-Rímskokatolícky
 farský úrad 5-Materská škôlka 6-Pohrebna
 služba, Kamenárstvo 7-ARTEL-žamočnictvo
 8-FEGA-FROST-potravinársky priemysel
 9-Hasičská stanica 10-Futbalový areál

ÚPN-O Ploské schválený dňa 15.12.2022
 Obecným zastupiteľstvom v Ploskom uznesením č.2/6/2022.
 Závazná časť ÚPN-O, vyhlásená VZN č.4/2022,
 uznesením č.2/6/2022 zo dňa 15.12.2022.

Ing. František Petro
 starosta obce

obsah výkresu	VEREJNÉ TECHNICKÉ VYBAVENIE VODNÉ HOSPODÁRSTVO	mierka	1:5 000
---------------	---	--------	----------------

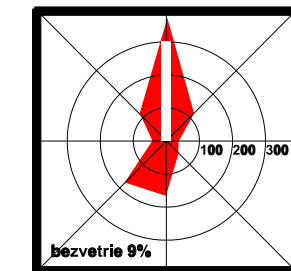

architektonické štúdio ADM 040 23 Košice Starozagorská ul.11 tel.: 0905 892 832 adm@adm.sk	názov dokumentácie	ÚPN-O PLOSKÉ		
	obstarávateľ dokumentácie	Obec Ploské		
	hlavný riešiteľ / autor	Ing.arch. Dušan Marek	číslo výkresu	
	zodpovedný projektant	Ing.arch. Dušan Marek, Ing. Juraj Jochmann		
	vypracoval	Ing. Juraj Jochmann, Ing. Alžbeta Mareková		
	druh projektu	ÚPD	formát	3xA4
číslo zákazky	201704	dátum	2022	

6a