

Obec Ploské

Číslo: 81/2024-Pl

Ploské, dňa 02.04.2024

O Z N Á M E N I E

o začatí stavebného konania podľa § 61 ods. 4 zákona č. 50/1976 Zb. o územnom plánovaní a stavebnom poriadku /stavebný zákon/ v znení neskorších predpisov a ustanovení vyhlášky č. 453/2000 Z.z. ktorou sa vykonávajú niektoré ustanovenia stavebného zákona

verejnou vyhláškou.

Na žiadosť OZ Cesta k bývaniu, Ploské 7, 044 44 Ploské, v zast.: Ing. Martin Marenčín, PhD. Húskova 81, 040 23 Košice, podaný dňa 27.03.2024 na Obci Ploské, príslušnej podľa § 2 písm.e/ zákona č. 416/2001 Z.z. o prechode niektorých pôsobností z orgánov štátnej správy na obce a na vyššie územné celky v znení neskorších predpisov, zákona č.369/1990 Zb. o obecnom zriadení v znení neskorších predpisov a § 117 zákona č. 50/1976 Zb. o územnom plánovaní a stavebnom poriadku /stavebný zákon/ v znení neskorších predpisov bolo začaté **stavebné konanie na líniovú stavbu: „IBV 8 RD Ploské“ - SO 03 - Rozšírenie NN**, na pozemkoch v kat. úz. **Ploské** tak, ako je zakreslené v situačnom výkrese. *Na stavbu bolo obcou Ploské vydané územné rozhodnutie dňa 17.06.2022 pod č. 40/2020-Pl.*

Stavebný úrad v súlade s ustanovením § 61 ods.2 stavebného zákona oznamuje začatie stavebného konania dotknutým orgánom štátnej správy a známym účastníkom konania verejnou vyhláškou a keďže sú stavebnému úradu dobre známe pomery staveniska a návrh poskytuje dostatočný podklad pre posúdenie navrhovanej stavby, v súlade §§ 61 ods. 2 a 142h zákona č. 50/1976 o územnom plánovaní a stavebnom poriadku /stavebný zákon/ v znení neskorších predpisov **upúšťa sa od miestneho zisťovania spojeného s ústnym pojednávaním.**

Do podkladov rozhodnutia nahliadnuť na Spoločnom Obecnom úrade Beniakovce so sídlom Kmeťova č. 20 Košice, v dňoch pondelok a streda. Účastníci konania môžu svoje námietky a pripomienky k žiadosti uplatniť **najneskôr do 7 pracovných dní odo dňa doručenia oznámenia**, inak sa na ne neprihliadne. Námietky alebo pripomienky je potrebné **podat' písomne** na obec Ploské. V rovnakej lehote oznámia svoje stanoviská aj dotknuté orgány štátnej správy. Ak dotknutý orgán štátnej správy v určenej lehote neoznámia svoje stanovisko k povolovanej stavbe, predpokladá sa, že so stavbou z hľadiska ním sledovaných záujmov súhlasí. Ak sa niektorý z účastníkov konania nechá v konaní zastupovať, musí jeho zástupca predložiť písomnú plnú moc s overeným podpisom toho účastníka konania, ktorý sa nechá zastupovať.

Toto oznámenie má povahu verejnej vyhlášky podľa § 61 ods. 4 zákona č. 50/1976 Zb. o územnom plánovaní a stavebnom poriadku /stavebný zákon/ v znení neskorších predpisov a o zmene a doplnení niektorých zákonov a musí byť vyvesené po dobu 15 dní na úradnej tabuli obce spolu so situačným návrhom stavby.



Ing. František P e t r o
starosta obce

Príloha: situácia umiestnenia navrhovanej stavby

Doručuje sa formou verejnej vyhlášky:

- 1 Stavebník: OZ Cesta k bývaniu, Ploské 7, 044 44 Ploské
- 2 Splnomocnenec. Ing. Martin Marenčin, PhD., Húskova 81, 040 23 Košice
- 3 Účastníci konania – (ktorých zoznam nie je uvedený vzhľadom k tomu, že sa jedná o líniovú stavbu - v súlade s § 3 ods. 2 vyhlášky č. 453/2000 Z. z.) určení v zmysle § 59 stavebného zákona, t.j. **osoby, ktoré majú vlastnícke alebo iné práva k pozemkom a stavbám na nich vrátane susediacich pozemkov a stavieb, ak ich vlastnícke alebo iné práva k týmto pozemkom a stavbám môžu byť stavebným povolením priamo dotknuté.**

Dotknutým orgánom:

- 1 Regionálny úrad verejného zdravotníctva Košice, Ipeľská 1, 040 11 Košice
- 2 Krajský pamiatkový úrad Košice, Hlavná 25, 040 01 Košice
- 3 OR HaZZ Košice – okolie, Mudroňova 15, 040 01 Košice
- 4 Ministerstvo obrany SR, Detašované pracovisko Východ, Komenského 39/A, Košice
- 5 SVP, š. p., Závod Košice, Povodie Hornádu a Bodvy, Medzi mostami 2, 041 59 Košice
- 6 Slovak Telekom a.s., Poľská 4, 040 01 Košice
- 7 Orange Slovensko, Pri Hati 1, 040 01 Košice
- 8 VVS a.s., Závod Košice, Komenského 50, 042 83 Košice
- 9 SPP, Distribúcia a. s. Mlynské nivy 44/a, 825 11 Bratislava
- 10 OÚ – Košice – okolie – odb. CDaPK, Hroncova 13, 041 70 Košice
- 11 OÚ - Košice - okolie – odb. PaL, Hroncova 13, 041 70 Košice
- 12 OÚ – Košice – okolie – odb. SoŽP, Hroncova 13, 041 70 Košice
- 13 VSD a.s. Mlynská 31, 040 01 Košice
- 14 VVS a.s. Komenského 50, 042 48 Košice

Doručí sa zo žiadosťou o vyvesenie a zverejnenie verejnej vyhlášky:

1. Obec Ploské, Ploské 74, 044 44 Ploské

Na vedomie účastníkom konania (nemá účinky doručenia):

1. OZ Cesta k bývaniu, Ploské 7, 044 44 Ploské, v zast.: **Ing. Martin Marenčin, PhD., Húskova 81, 040 23 Košice**

Vybavuje: Spoločný obecný úrad Beniakovce so sídlom v Košiciach, Kmeťova 20, Košice
Mgr. Richard Kraviar, telefón: 798 0822, stavebny.urad@azet.sk

Verejná vyhláška

č. 81/2024-Pl zo dňa 02.04.2024

Toto oznámenie má podľa § 61 ods. 4 zákona číslo 50/1976 Zb. o územnom plánovaní a stavebnom poriadku /stavebný zákon/ v znení neskorších predpisov povahu **verejnej vyhlášky** a musí byť vyvesené na úradnej tabuli obce Ploské po dobu 15 dní.

Po uplynutí tejto lehoty a vyznačení dátumu zvesenia je potrebné toto potvrdenie doručiť na Spoločný obecný úrad Beniakovce, Kmeťova 20, Košice


Vyvesené dňa: 03.04.2024

Pečiatka, podpis:

Zvesené dňa:

Pečiatka, podpis:



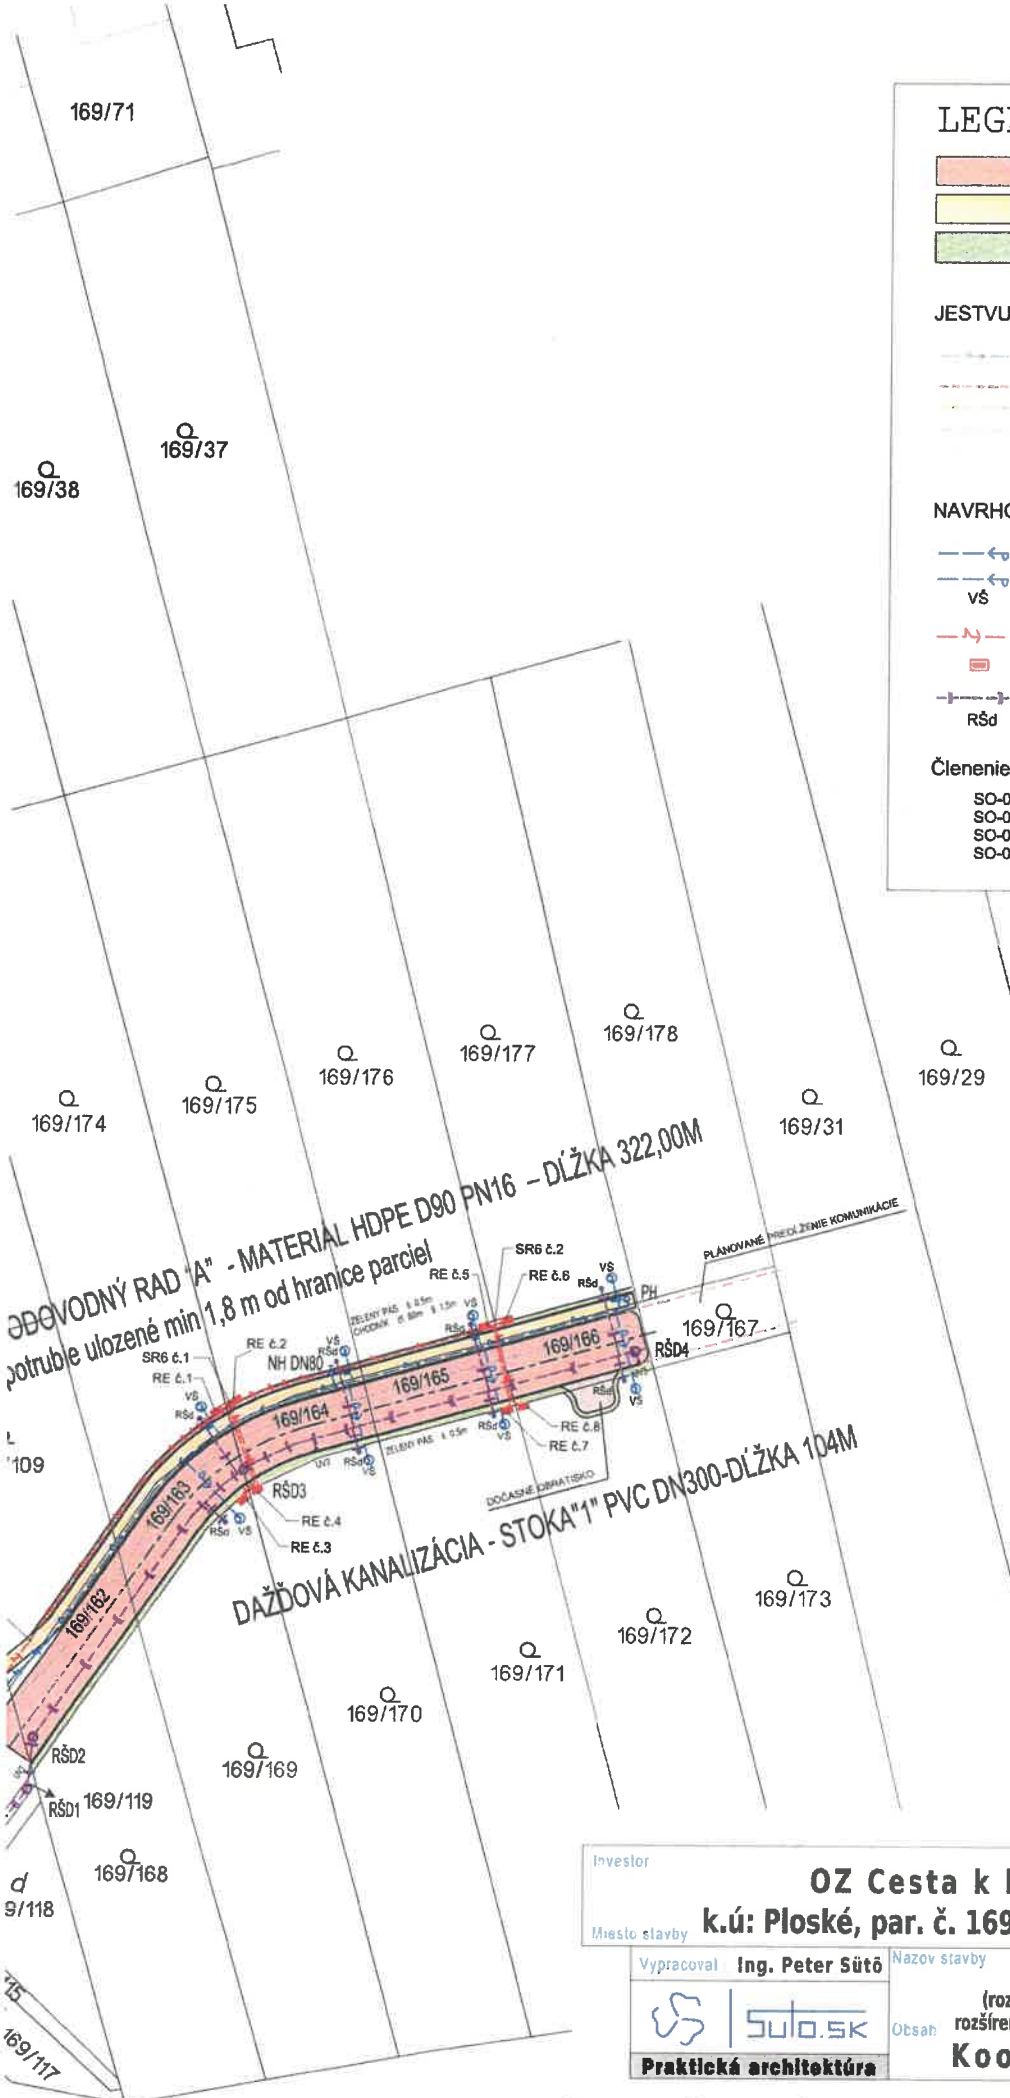

LEGENDA :

- navrhovaná prístupová komunikácia
- navrhovaný chodník
- zatravnené plochy

JESTVUJÚCE INŽINIERSKE SIETE

- jestvujúci verejný vodovod PVC DN100
- jestvujúce VN el. nadzemné vedenie
- plynové potrubie STL2
- kanalizácia splašková

NAVRHOVANÉ INŽINIERSKE SIETE - PRÍPOJKY

- navrhované rozšírenie vodovodu HDPE D90
- navrhovaná vodovodná prípojka LDPE DN 25
- VS
- navrhované NN el. podzemné vedenie
- navrhovaná skriňa NN
- kanalizácia dažďová
- RŠd
- revizná kanalizačná šachta - dažďová

Členenie stavebných objektov

- SO-01 - Rozšírenie NN distribučnej siete
- SO-02 - Prístupová komunikácia
- SO-03 - Rozšírenie verejného vodovodu
- SO-04 - Odvodnenie komunikácie



Zod. projektant Ing. Jarmila Verešpějová

Investor

OZ Cesta k bývaní, Ploské 7, 044 44
k.ú: Ploské, par. č. 169/162-166,169/109, 169/174-177

Miesto stavby

Vypracoval Ing. Peter Sütö

Názov stavby

IBV 8 RD

M=1:500



Obsah

(rozšírenie NN, prístupová komunikácia,
rozšírenie vodovodu, odvodnenie komunikácie)

12
2023

Praktická architektúra


Koordinačná situácia

1

0.8/11

Bod napojenia
na verejny vodovod

4/5

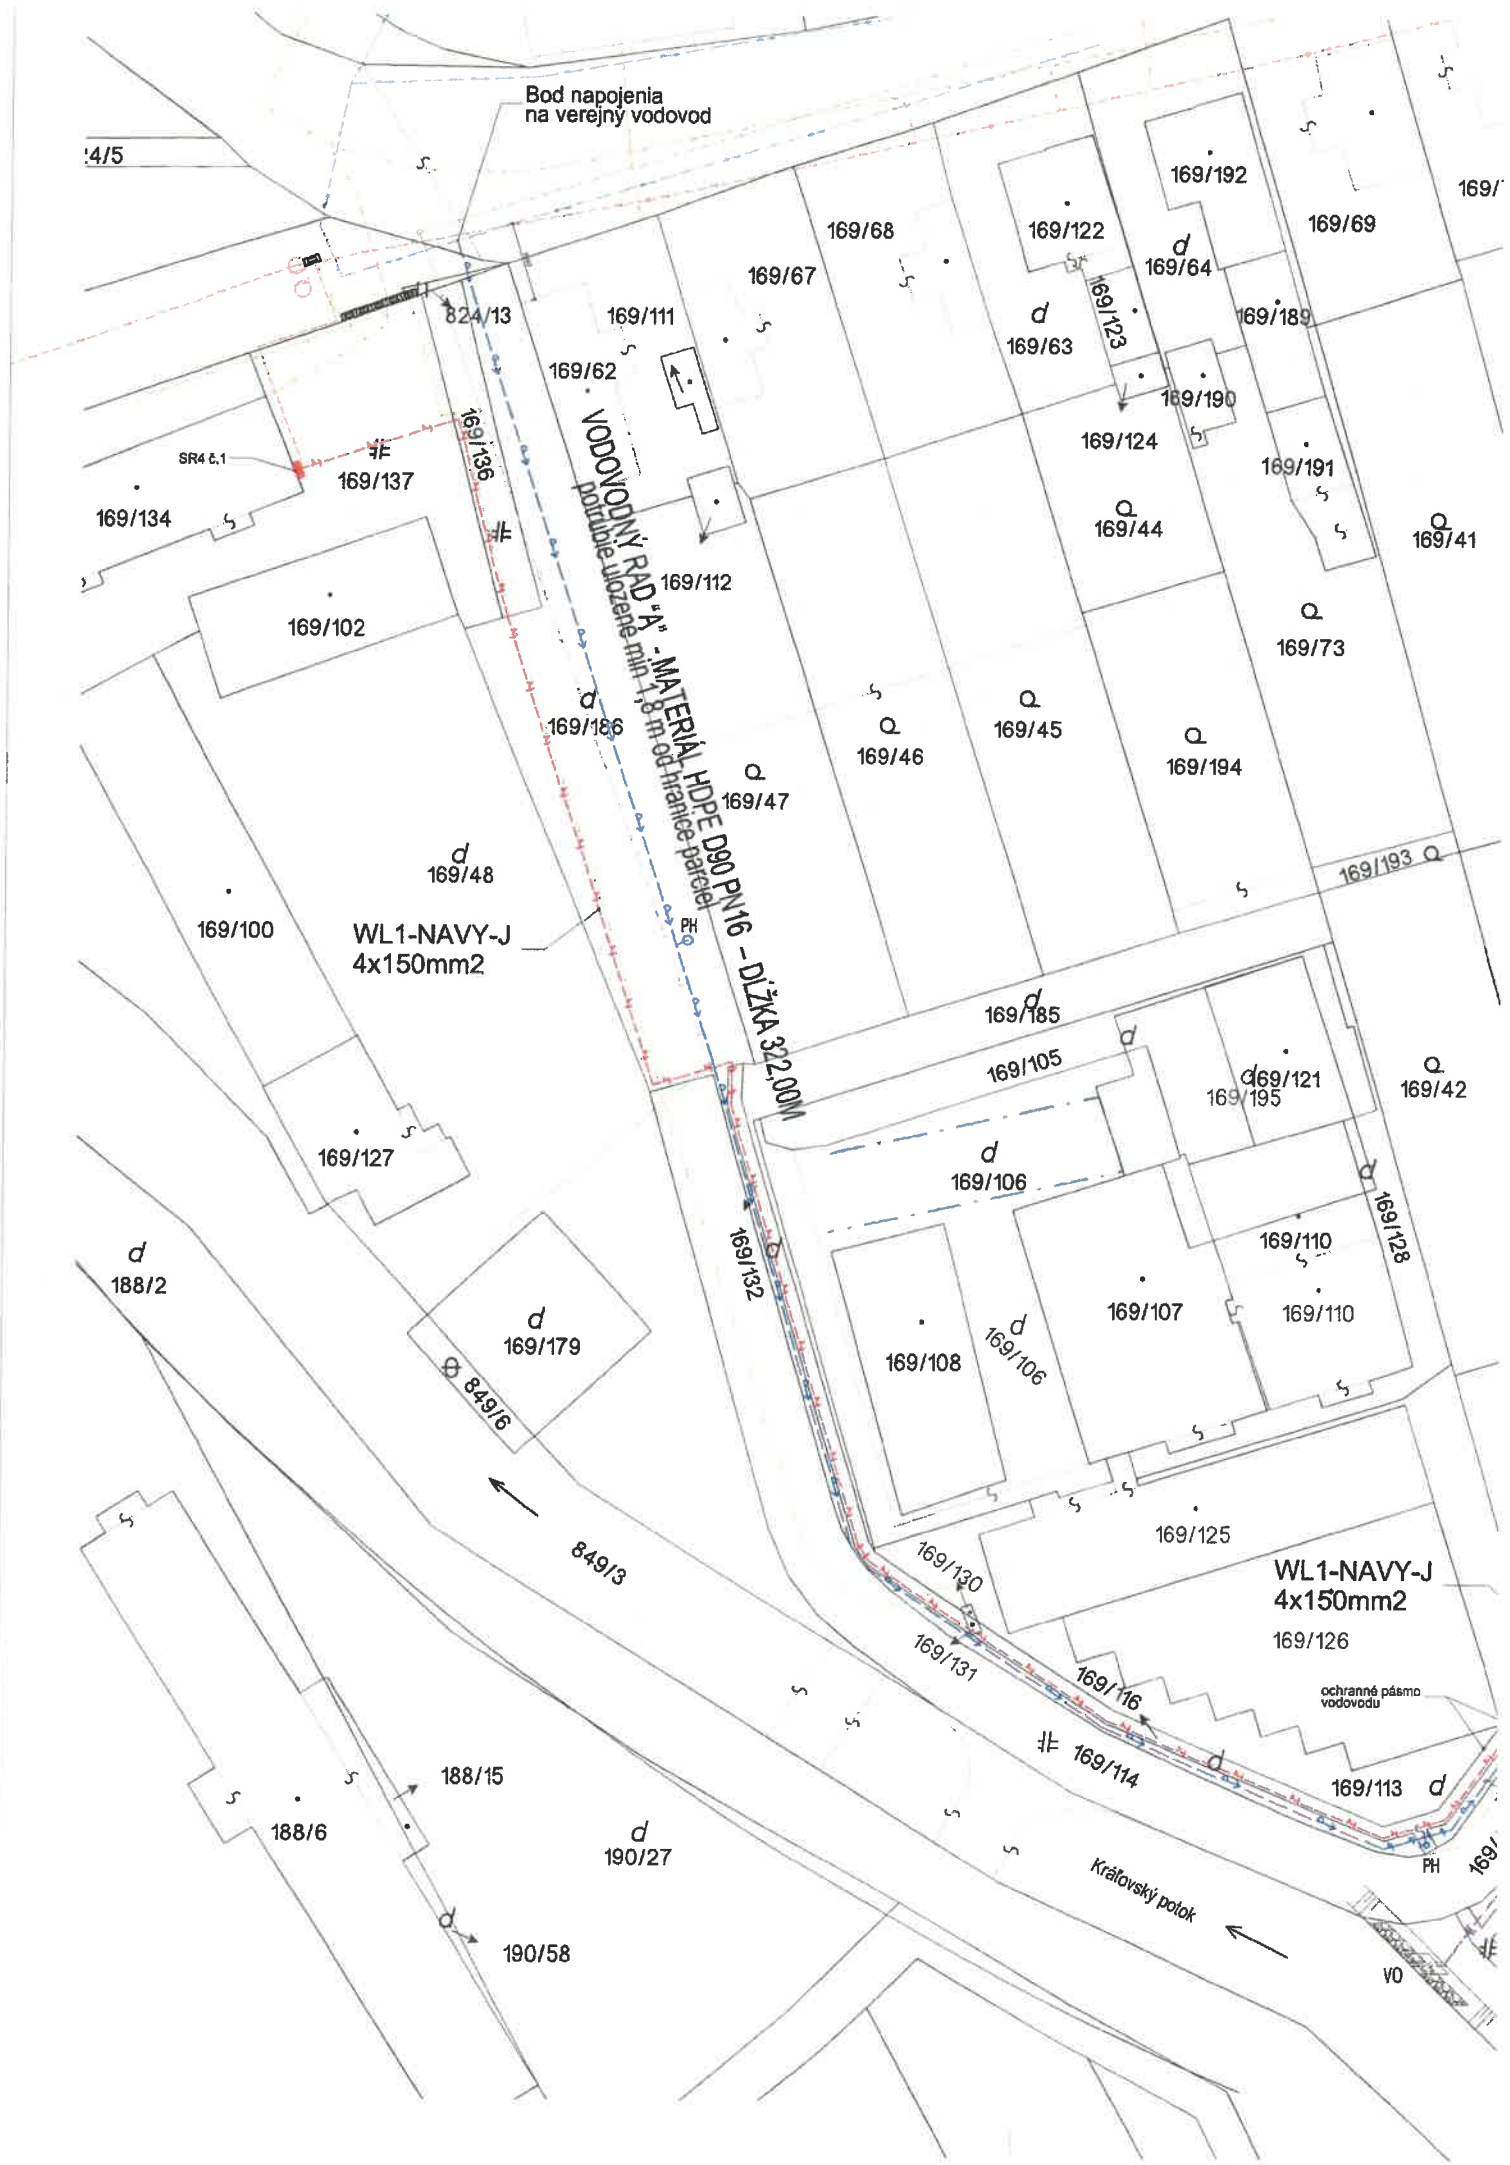

WL1-NAVY-J
4x150mm2

VODOVODNÝ RÁD "A" - MATERIÁL HDPE DN160 PN16 - Dĺžka 32,00m
potrubie ułożenie min. 1,8 m od hranice parcely

WL1-NAVY-J
4x150mm2

Kráľovský potok

ochranné pásmo
vodovodu

VO