

Obec Ploské

Číslo: 82/2024-Pl

Ploské, dňa 02.04.2024

VEC: Oznámenie o začatí stavebného konania verejnou vyhláškou Verejná vyhláška

Dňa 27.03.2024 podali: OZ Cesta k bývaniu, Ploské 7, 044 44 Ploské, v zast.: Ing. Martin Marenčin, Húskova 81, 040 23 Košice žiadosť na vydanie stavebného povolenia na stavbu: „IBV 8RD Ploské“ v zložení: SO 01 - Prístupová komunikácia na pozemku parcely č. 169/186, 114, 120, 132, 116, 162-166 v katastrálnom území Ploské. Na stavbu bolo obcou Ploské vydané územné rozhodnutie dňa 17.06.2022 pod č. 40/2020-Pl.

Uvedeným dňom bolo začaté stavebné konanie.

Obec Ploské, príslušná podľa § 2 písm.e/ zákona č. 416/2001 Z.z. o prechode niektorých pôsobností z orgánov štátnej správy na obce a na vyššie územné celky v znení neskorších predpisov, zákona č.369/1990 Zb. o obecnom zriadení v znení neskorších predpisov a § 117 zákona č. 50/1976 Zb. o územnom plánovaní a stavebnom poriadku /stavebný zákon/ v znení neskorších predpisov v súlade s ustanovením § 61 stavebného zákona oznamuje začatie územného konania dotknutým orgánom štátnej správy a známym účastníkom konania a keďže sú stavebnému úradu dobre známe pomery staveniska, návrh je v súlade so schváleným územným plánom obce a poskytuje dostatočný podklad pre posúdenie umiestnenia navrhovanej stavby, **upúšťa sa** v zmysle § 61 ods.2 zákona č. 50/1976 o územnom plánovaní a stavebnom poriadku /stavebný zákon/ v znení neskorších predpisov **od ústneho prejednanía návrhu.**

Účastníci územného konania môžu svoje námietky a pripomienky k žiadosti uplatniť najneskôr **do 7 pracovných dní odo dňa doručenia oznámenia**, inak sa na ne neprihliadne. V rovnakej lehote oznámia svoje stanoviská aj dotknuté orgány štátnej správy. Ak dotknutý orgán štátnej správy v určenej lehote neoznámia svoje stanovisko k povoľovanej stavbe, predpokladá sa, že so stavbou z hľadiska ním sledovaných záujmov súhlasí. Do podkladov rozhodnutia je možné nahliadnuť na Spoločnom obecnom úrade Beniakovce so sídlom v Košiciach, Kmeťova 20, Košice v dňoch pondelok a streda.

Toto oznámenie má povahu verejnej vyhlášky podľa § 61 ods. 4 zákona č. 50/1976 Zb. v znení noviel /stavebný zákon/ a je vyvesené na úradnej tabuli v obci Ploské po dobu 15 dní.

Príloha: situácia umiestnenia navrhovanej stavby



Ing. František P e t r o
starosta obce

Doručuje sa formou verejnej vyhlášky:

- 1 Stavebník: OZ Cesta k bývaniu, Ploské 7, 044 44 Ploské
- 2 Splnomocnenec. Ing. Martin Marenčin, PhD., Húskova 81, 040 23 Košice
- 3 Účastníci konania – (ktorých zoznam nie je uvedený vzhľadom k tomu, že sa jedná o líniovú stavbu - v súlade s § 3 ods. 2 vyhlášky č. 453/2000 Z. z.) určení v zmysle § 59 stavebného zákona, t.j. osoby, ktoré majú vlastnícke alebo iné práva k pozemkom a stavbám na nich vrátane susediacich pozemkov a stavieb, ak ich vlastnícke alebo iné práva k týmto pozemkom a stavbám môžu byť stavebným povolením priamo dotknuté.

Dotknutým orgánom:

- 1 Regionálny úrad verejného zdravotníctva Košice, Ipeľská 1, 040 11 Košice
- 2 Krajský pamiatkový úrad Košice, Hlavná 25, 040 01 Košice
- 3 OR HaZZ Košice – okolie, Mudroňova 15, 040 01 Košice
- 4 Ministerstvo obrany SR, Detašované pracovisko Východ, Komenského 39/A, Košice
- 5 SVP, š. p., Závod Košice, Povodie Hornádu a Bodvy, Medzi mostami 2, 041 59 Košice
- 6 Slovak Telekom a.s., Poľská 4, 040 01 Košice
- 7 Orange Slovensko, Pri Hati 1, 040 01 Košice
- 8 VVS a.s., Závod Košice, Komenského 50, 042 83 Košice
- 9 SPP, Distribúcia a. s. Mlynské nivy 44/a, 825 11 Bratislava
- 10 OÚ – Košice – okolie – odb. CDaPK, Hroncova 13, 041 70 Košice
- 11 OÚ - Košice - okolie – odb. PaL, Hroncova 13, 041 70 Košice
- 12 OÚ – Košice – okolie – odb. SoŽP, Hroncova 13, 041 70 Košice
- 13 VSD a.s. Mlynská 31, 040 01 Košice
- 14 VVS a.s. Komenského 50, 042 48 Košice

Doručí sa zo žiadosťou o vyvesenie a zverejnenie verejnej vyhlášky:

1. Obec Ploské, Ploské 74, 044 44 Ploské

Na vedomie účastníkom konania (nemá účinky doručenia):

1. OZ Cesta k bývaniu, Ploské 7, 044 44 Ploské, v zast.: *Ing. Martin Marenčin, PhD., Húskova 81, 040 23 Košice*

Vybavuje: Spoločný obecný úrad Beniakovce so sídlom v Košiciach, Kmeťova 20, Košice

Mgr. Richard Kraviar, telefón: 798 0822, stavebny.urad@azet.sk

**Verejná vyhláška
82/2024-Pl zo dňa 02.04.2024**

Verejná vyhláška bude vyvesená po dobu 15 dní na úradnej tabuli obce Ploské, spolu so situačným plánom stavby. Po zvesení s vyznačeným dátumom vyvesenia a zvesenia doručiť na Spoločný obecný úrad Beniakovce, Kmeťova 20, 040 01 Košice


Vyvesené dňa: 03.04.2024

Zvesené dňa:

Pečiatka, podpis:

Pečiatka, podpis:



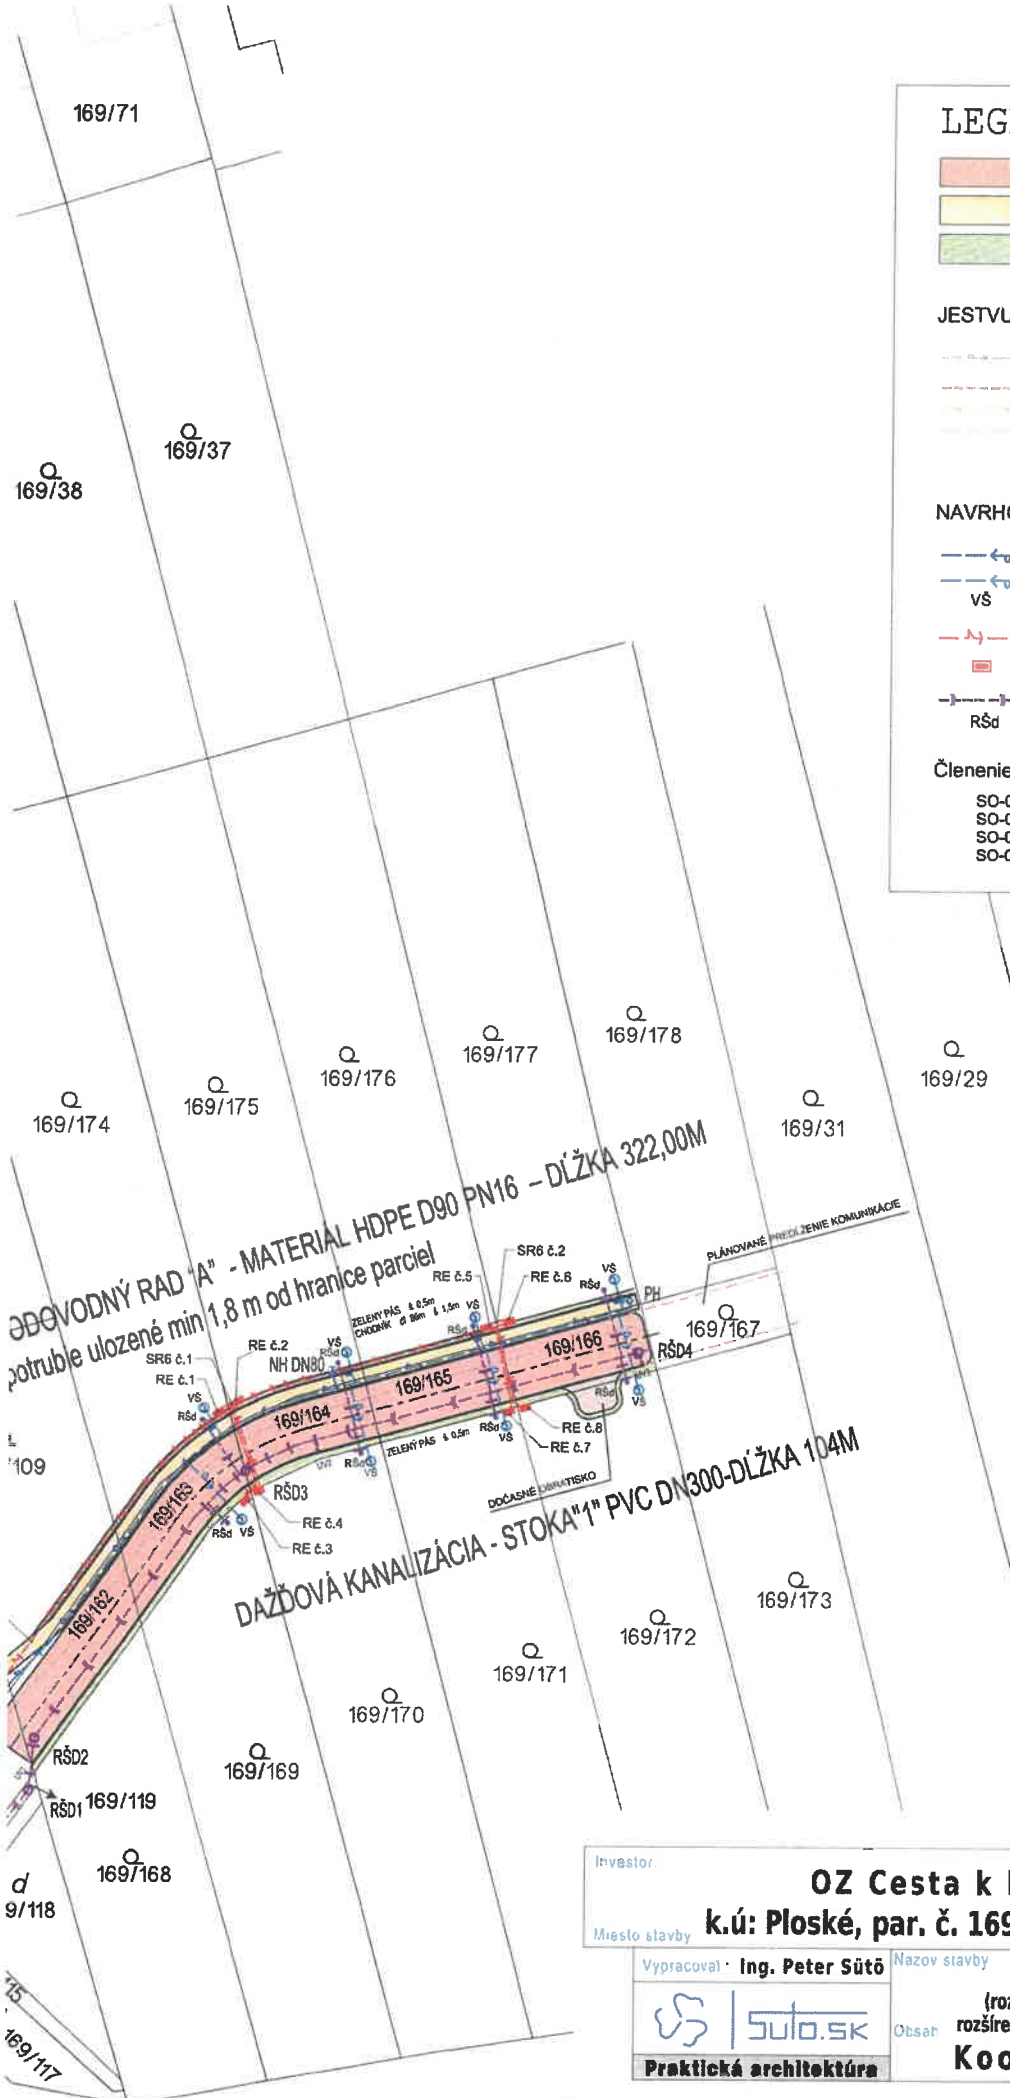

LEGENDA :

- navrhovaná prístupová komunikácia
- navrhovaný chodník
- zatravnené plochy

JESTVUJÚCE INŽINIERSKE SIETE

- jestvujúci verejný vodovod PVC DN100
- jestvujúce VN el. nadzemné vedenie
- plynové potrubie STL2
- kanalizácia splašková

NAVRHOVANÉ INŽINIERSKE SIETE - PRÍPOJKY

- navrhované rozšírenie vodovodu HDPE D90
- navrhované vodovodná prípojka LDPE DN 25
- VŠ
- navrhované NN el. podzemné vedenie
- navrhovaná skriňa NN
- kanalizácia dažďová
- RŠd
- revízia kanalizačná šachta - dažďová

Členenie stavebných objektov

- SO-01 - Rozšírenie NN distribučnej siete
- SO-02 - Prístupová komunikácia
- SO-03 - Rozšírenie verejného vodovodu
- SO-04 - Odvodnenie komunikácie

ODVODNÝ RAD "A" - MATERIAL HDPE D90 PN16 - DĹŽKA 322,00M
 potrubie uložené min 1,8 m od hranice parciel

DAŽDOVÁ KANALIZÁCIA - STOKA "A" PVC DN300-DĹŽKA 104M

PLANOVANÉ PŘEKŘÍŽENIE KOMUNIKÁCIE

DOČASNÉ OVLIVNENIE

Zod projektant Ing. Jarmila Verešepjová

Investor: **OZ Cesta k bývaniu, Ploské 7, 044 44**
 Miesto stavby: **k.ú: Ploské, par. č. 169/162-166,169/109, 169/174-177**

Vypracoval: **Ing. Peter Sütö**

Praktická architektúra


Nazov stavby: **IBV 8 RD**
 (rozšírenie NN, prístupová komunikácia, rozšírenie vodovodu, odvodnenie komunikácie)

Obsah: **Koordináčna situácia**

M=1:500
12
2023
1

Bod napojenia
na verejný vodovod

4/5

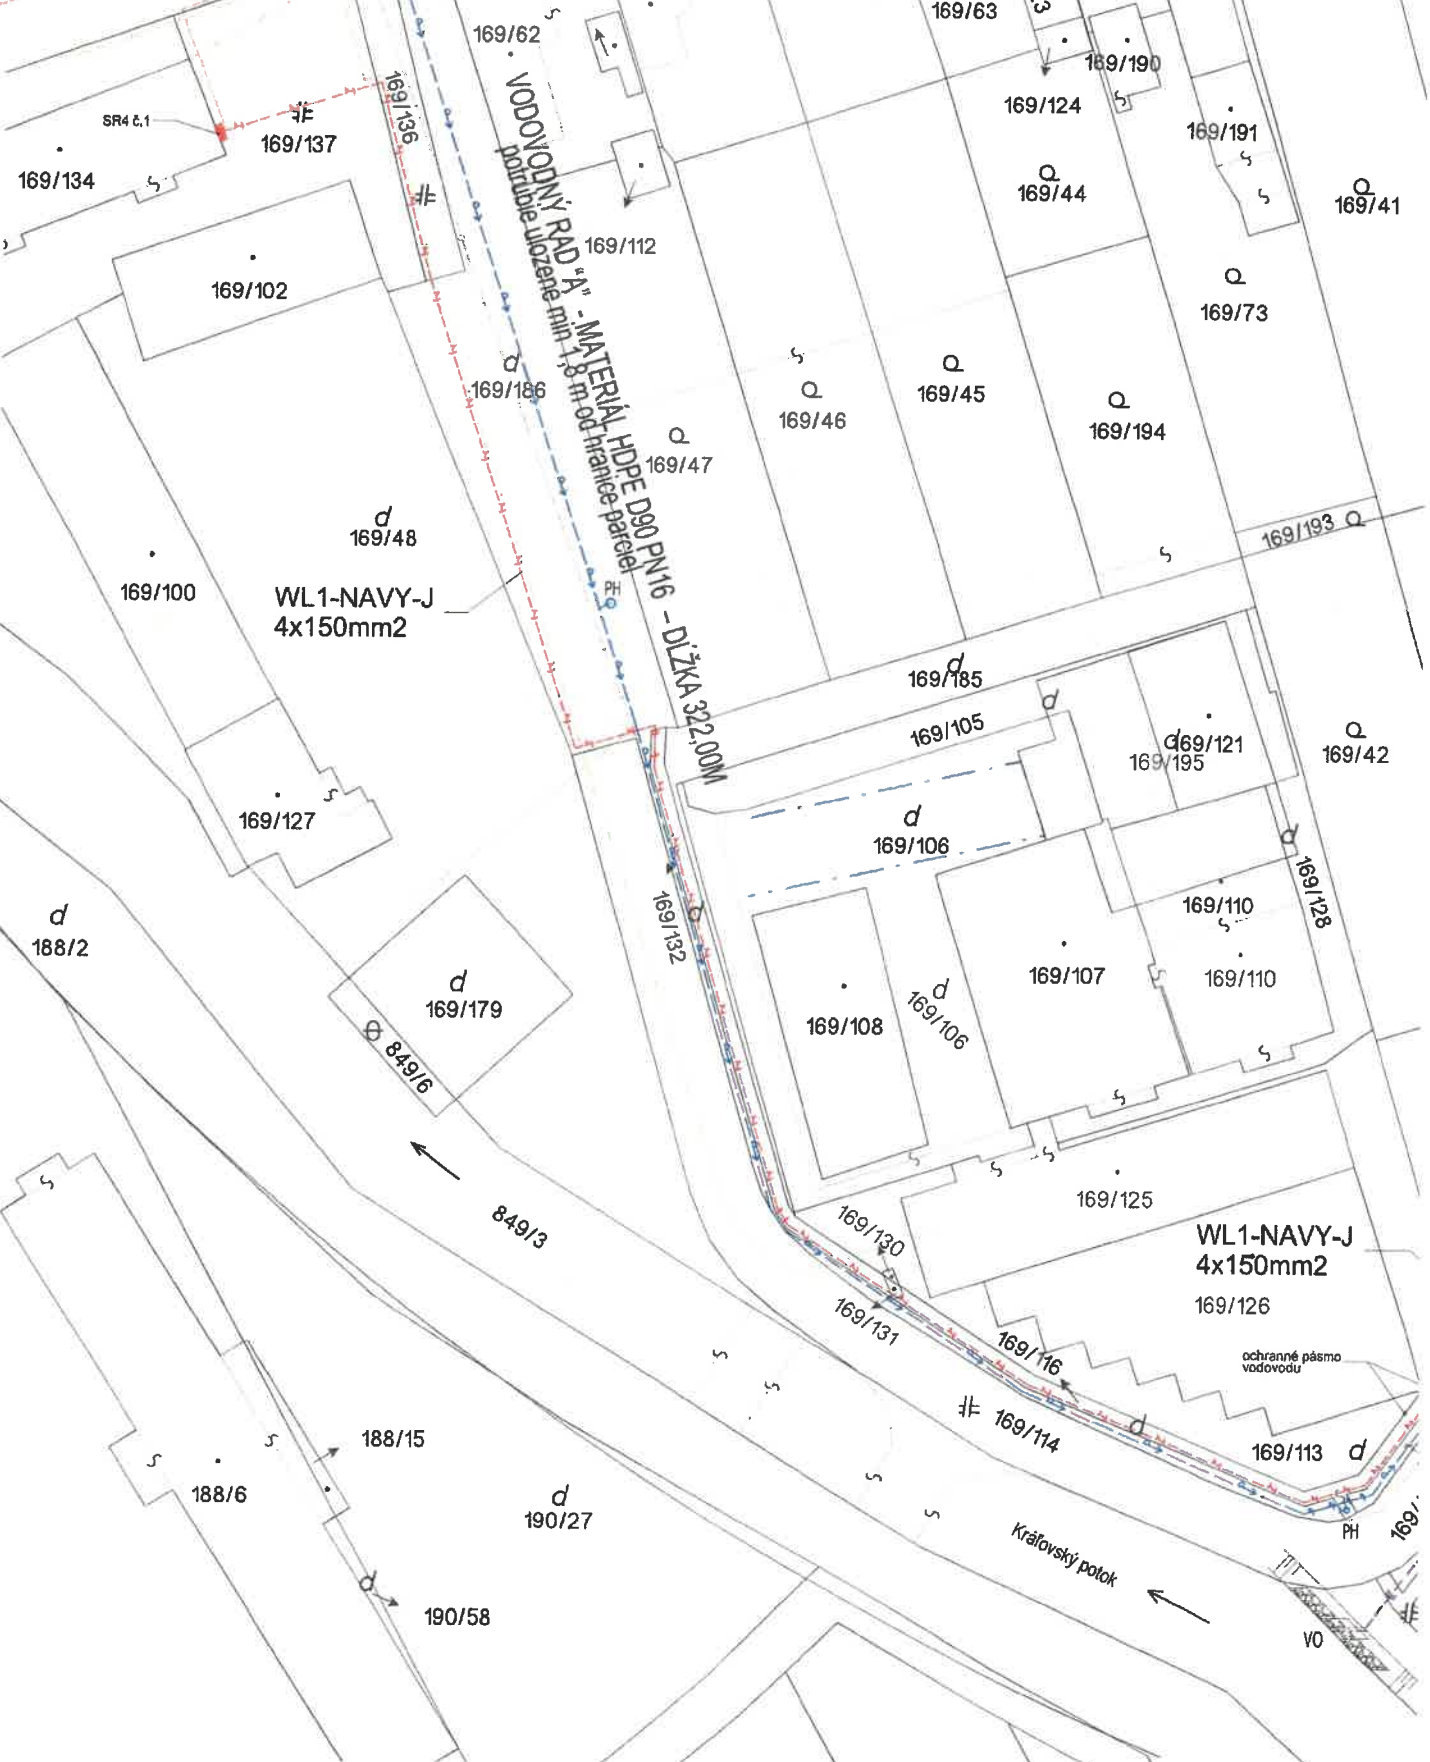

WL1-NAVY-J
4x150mm2

VODOVODNÝ RÁD "A" - MATERIÁL HDPE DN160 PN16 - Dĺžka 322,00M

WL1-NAVY-J
4x150mm2

Kráľovský potok

ochranné pásmo
vodovodu