

## Obec Ploské

Číslo: 136/2024-PI

Ploské, dňa 22.07.2024

### VEC: Oznámenie o začatí stavebného konania verejnou vyhláškou Verejná vyhláška

Dňa 17.06.2024 podala: Lenka Janešová, Ploské - Ortáše 14, 044 44 Ploské, v zast.: Ing. Gabriela Benešová, Haniska 1105, 044 57 Haniska žiadosť na vydanie stavebného povolenia na stavbu: „Prístupová komunikácia“ na parcelách 737/54, 739/177 a 739/181 v kat.úz. Ploské. Na stavbu bolo obcou Ploské vydané územné rozhodnutie dňa 27.11.2023 pod č. 112/2023-PI.

Uvedeným dňom bolo začaté stavebné konanie.

Obec Ploské, príslušná podľa § 2 písm.e/ zákona č. 416/2001 Z.z. o prechode niektorých pôsobností z orgánov štátnej správy na obce a na vyššie územné celky v znení neskorších predpisov, zákona č.369/1990 Zb. o obecnom zriadení v znení neskorších predpisov a § 117 zákona č. 50/1976 Zb. o územnom plánovaní a stavebnom poriadku /stavebný zákon/ v znení neskorších predpisov v súlade s ustanovením § 61 stavebného zákona oznamuje začatie územného konania dotknutým orgánom štátnej správy a známym účastníkom konania a keďže sú stavebnému úradu dobre známe pomery staveniska, návrh je v súlade so schváleným územným plánom obce a poskytuje dostatočný podklad pre posúdenie umiestnenia navrhovanej stavby, **upúšťa sa** v zmysle § 61 ods.2 zákona č. 50/1976 o územnom plánovaní a stavebnom poriadku /stavebný zákon/ v znení neskorších predpisov **od ústneho prejednania návrhu.**

Účastníci územného konania môžu svoje námietky a pripomienky k žiadosti uplatniť najneskôr **do 7 pracovných dní odo dňa doručenia oznámenia**, inak sa na ne neprihliadne. V rovnakej lehote oznámia svoje stanoviská aj dotknuté orgány štátnej správy. Ak dotknutý orgán štátnej správy v určenej lehote neoznámia svoje stanovisko k povoľovanej stavbe, predpokladá sa, že so stavbou z hľadiska ním sledovaných záujmov súhlasí. Do podkladov rozhodnutia je možné nahliadnuť na Spoločnom obecnom úrade Beniakovce so sídlom v Košiciach, Kmeťova 20, Košice v dňoch pondelok a streda.

**Toto oznámenie má povahu verejnej vyhlášky podľa § 61 ods. 4 zákona č. 50/1976 Zb. v znení noviel /stavebný zákon/ a je vyvesené na úradnej tabuli v obci Ploské po dobu 15 dní.**

Príloha: situácia umiestnenia navrhovanej stavby



Ing. František P e t r o  
starosta obce

**Doručuje sa formou verejnej vyhlášky:**

- 1 Stavebník: Lenka Janešová, Ploské - Ortáže 14, 044 44 Ploské
- 2 Splnomocnenec: Ing. Gabriela Benešová, Haniska 1105, 044 57 Haniska
- 3 Účastníci konania – obciam, známym účastníkom konania (ktorých zoznam nie je uvedený vzhľadom k tomu, že sa jedná o líniovú stavbu - v súlade s § 3 ods. 2 vyhlášky č. 453/2000 Z. z.) a ostatným neznámym organizáciám alebo občanom, ktorých vlastnícke alebo iné práva k pozemkom alebo stavbám môžu byť vydaným územným rozhodnutím priamo dotknuté

**Dotknutým orgánom:**

- 1 Regionálny úrad verejného zdravotníctva Košice, Ipeľská 1, 040 11 Košice
- 2 Krajský pamiatkový úrad Košice, Hlavná 25, 040 01 Košice
- 3 OR HaZZ Košice – okolie, Mudroňova 15, 040 01 Košice
- 4 Ministerstvo obrany SR, Detašované pracovisko Východ, Komenského 39/A, Košice
- 5 Slovak Telekom a.s., Poľská 4, 040 01 Košice
- 6 ORPZ KE- Okolie, ODI, Trieda SNP 35, 040 11 Košice
- 7 Orange Slovensko, Pri Hati 1, 040 01 Košice
- 8 VVS a.s., Závod Košice, Komenského 50, 042 83 Košice
- 9 SPP, Distribúcia a. s. Mlynské nivy 44/a, 825 11 Bratislava
- 10 OÚ – Košice – okolie – odb. CDaPK, Hroncova 13, 041 70 Košice
- 11 OÚ - Košice - okolie – odb. PaL, Hroncova 13, 041 70 Košice
- 12 OÚ – Košice – okolie – odb. SoŽP, Hroncova 13, 041 70 Košice
- 13 VSD a.s. Mlynská 31, 040 01 Košice
- 14 SC KSK, Nám. Maratónu mieru 1, 042 66 Košice

**Doručí sa zo žiadost'ou o vyvesenie a zverejnenie verejnej vyhlášky:**

1. Obec Ploské, Ploské 74, 044 44 Ploské

**Na vedomie účastníkom konania (nemá účinky doručenia):**

- 1 Stavebník: Lenka Janešová, Ploské - Ortáže 14, 044 44 Ploské
- 2 Splnomocnenec: Ing. Gabriela Benešová, Haniska 1105, 044 57 Haniska

Vybavuje: Spoločný obecný úrad Ploské so sídlom v Košiciach, Kmeťova 20, Košice  
Mgr. Richard Kraviar, tel. 7980822

**Verejná vyhláška**  
**136/2024-PI zo dňa 22.07.2024**

Verejná vyhláška bude vyvesená po dobu 15 dní na úradnej tabuli obce Ploské, spolu so situačným plánom stavby. Po zvesení s vyznačeným dátumom vyvesenia a zvesenia doručiť na Spoločný obecný úrad Beniakovce, Kmeťova 20, 040 01 Košice


Vyvesené dňa: 25. 7. 2024

Zvesené dňa:

Pečiatka, podpis:




Pečiatka, podpis:

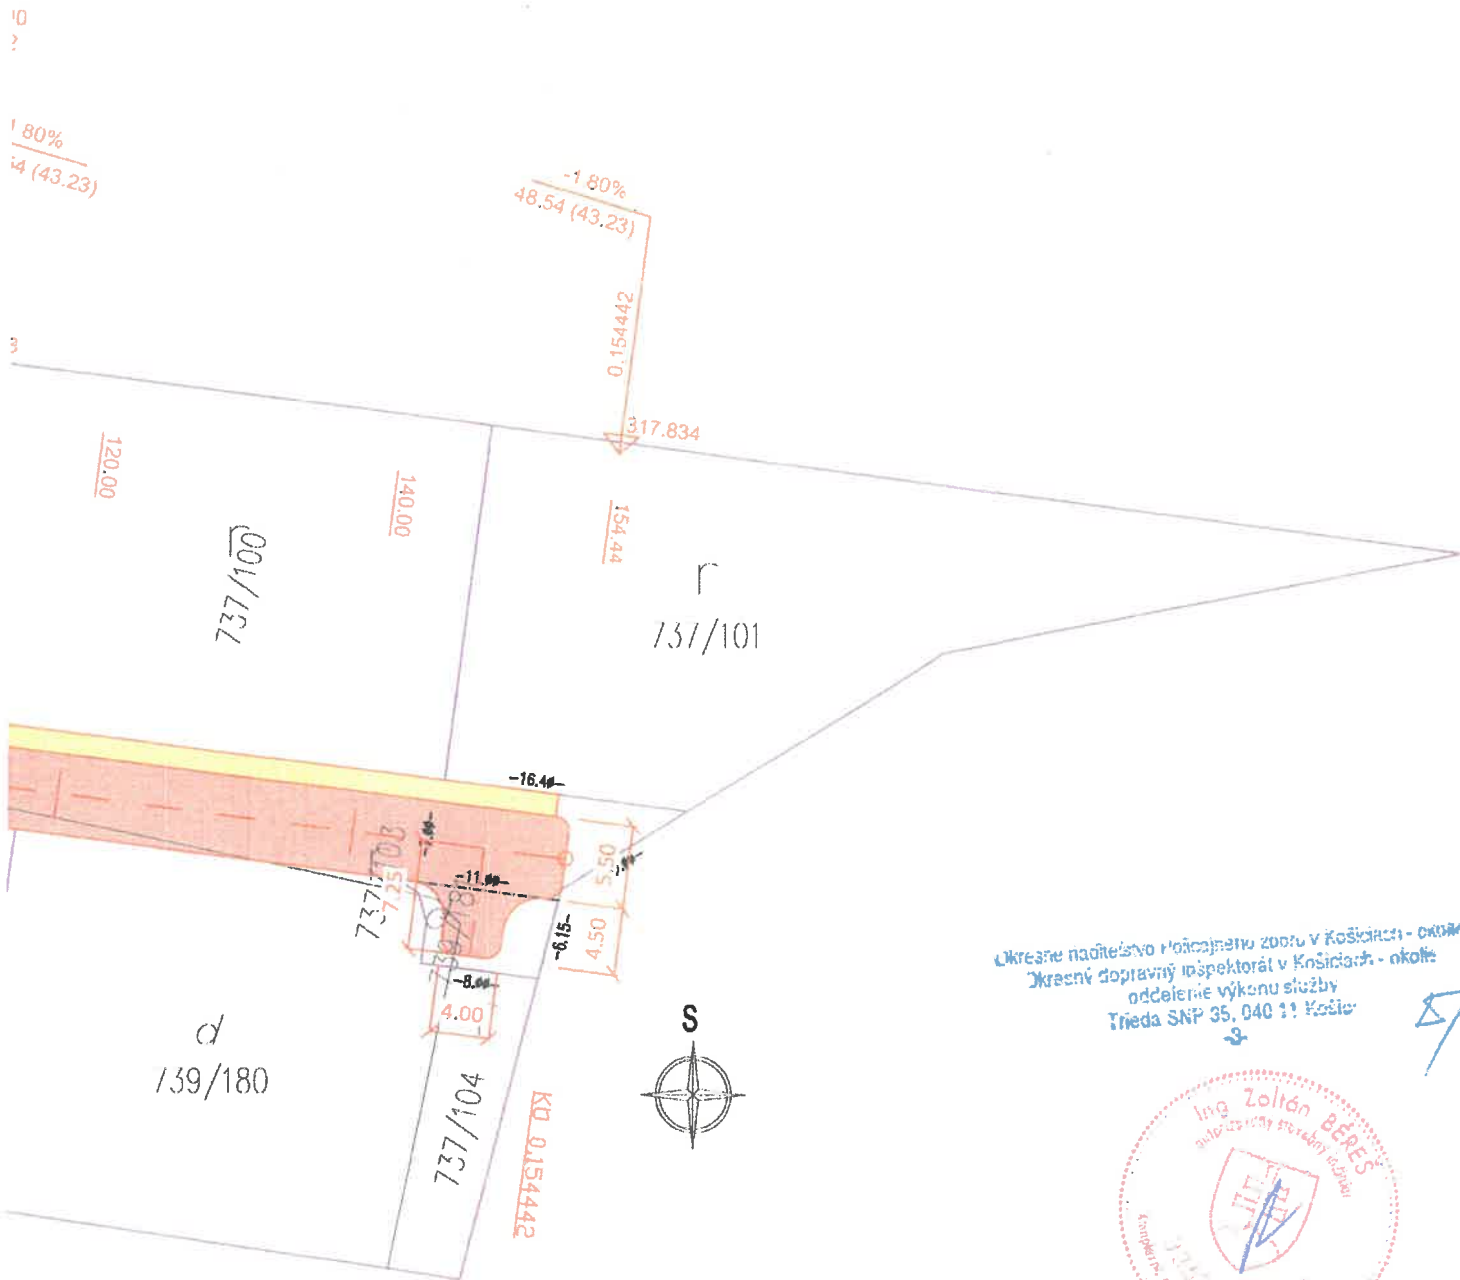

Oblasť: Okresné nádeľstvo Polície v Košiciach - okolie  
 Okresný dopravný inšpektorát v Košiciach - okolie  
 oddelenie výkonu služby  
 Trieda SNP 35, 040 11 Košice



ZODP. PROJEKTANT Ing. BÉREŠ	VYPRACOVAL Ing. Erika Sütöová <i>Sütö</i>	KRESLIL Ing. Erika Sütöová <i>Sütö</i>	KONTROLOVAL Ing. BÉREŠ	<b>ÚDI Košice s.r.o.</b> Útvar dopravného inžinierstva Hlinkova 39, tel. 6334038	
KRAJ Košický	OKRES Košice - okolie	OBEC Ploščé	FORMÁT	3 A4	
STAVEBNÍK	Lenka Janešová, Ploščé - Ortáše 14, Ploščé 044 44			DÁTUM	06/2021
NÁZOV STAVBY	Prístupová komunikácia k rodinným domom			STUPEŇ	DSPRS
OBJEKT	SO 01 Komunikácia			ČÍSLO ZÁKAZKY	
OBSAH ČASŤ	SITUÁCIA			ARCH. ČÍSLO	Č. KÓPIE
				MIERKA <b>1:500</b>	ČÍSLO VÝKRESU <b>2</b>

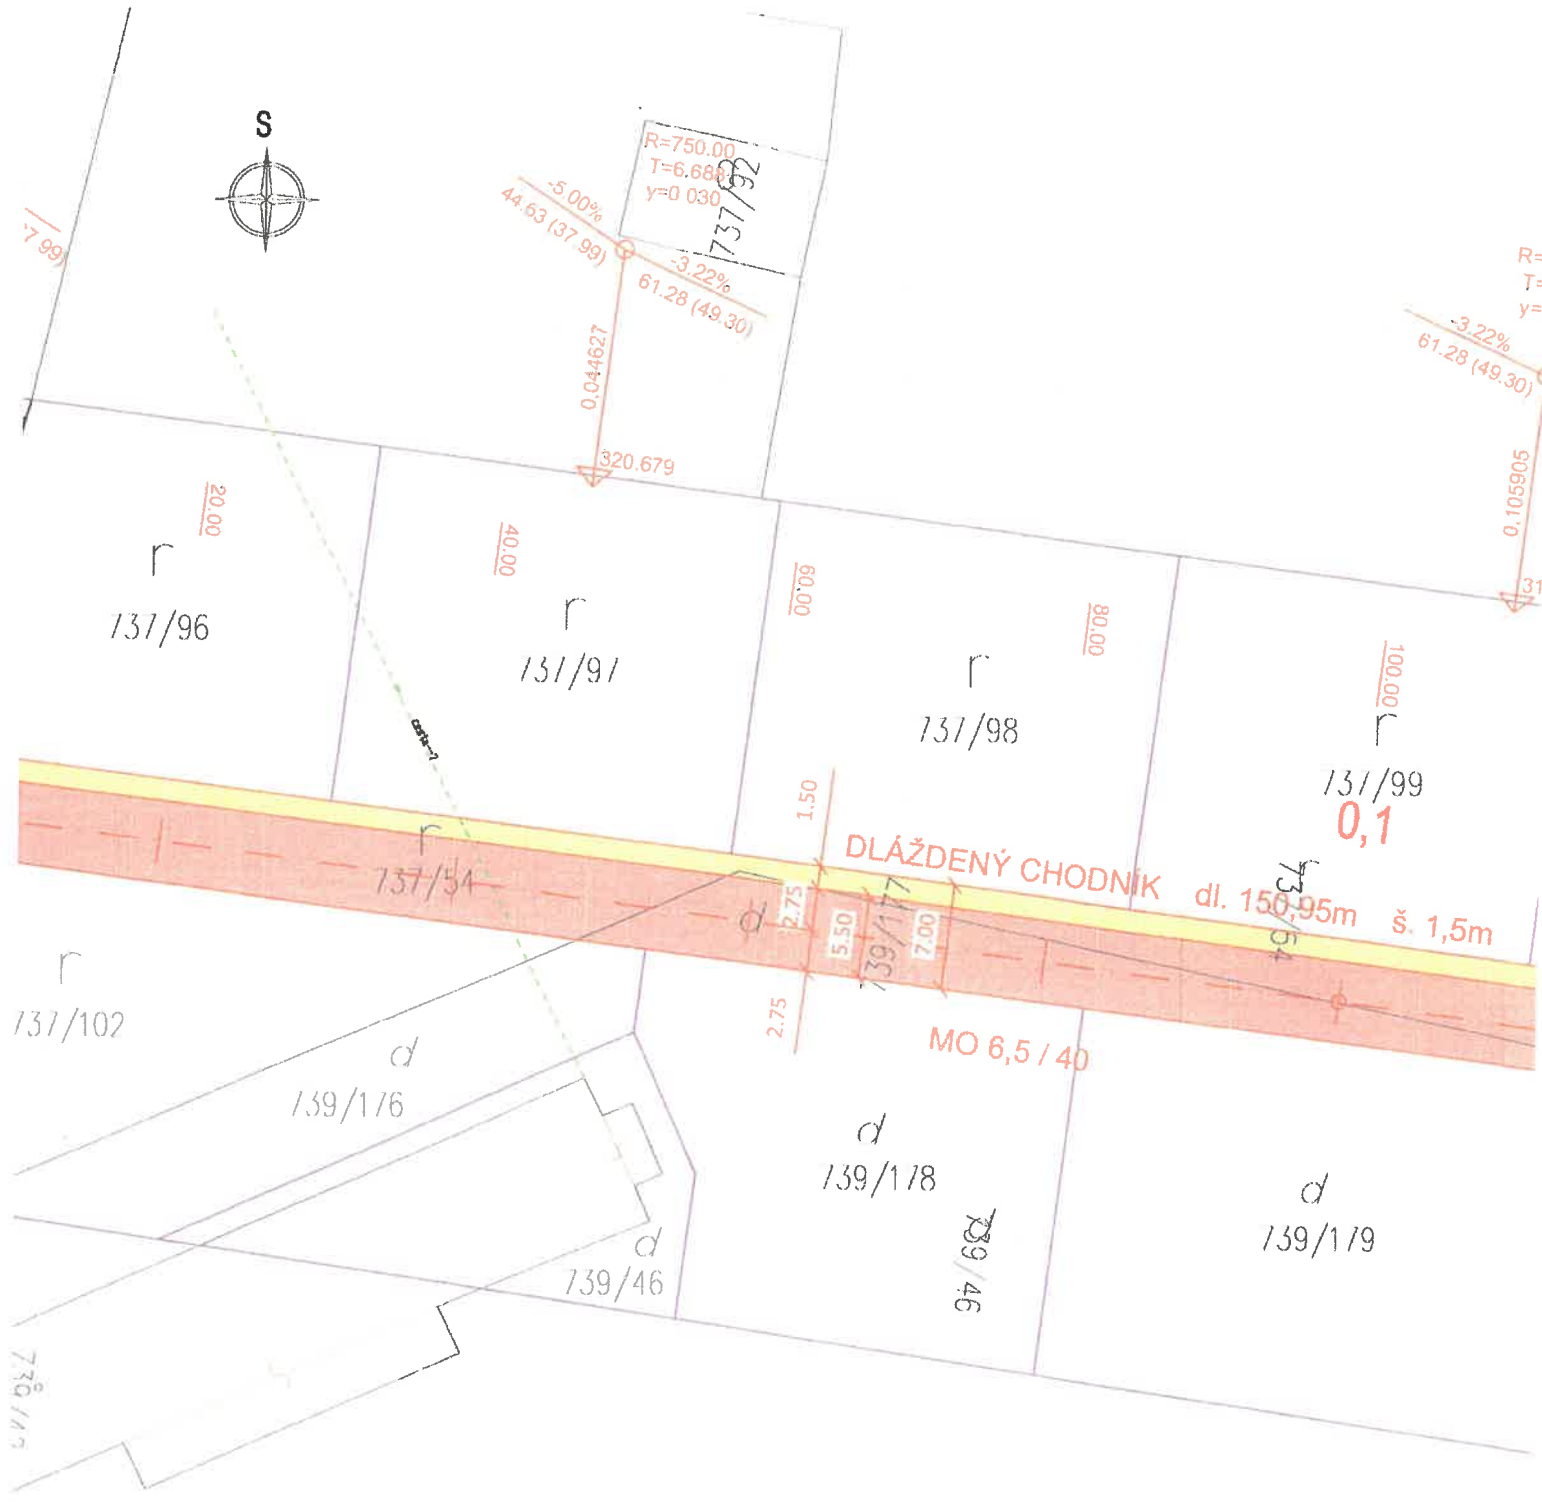

-  stav podľa registra CKN
-  rozhranie plôch
-  teréna hrana
-  strom
-  trávnatý porast
-  asfaltová vozovka
-  chodník
-  zeleň

