

## Obec Ploské

Číslo: 151/2024-PI

Ploské, dňa 15.08.2024

### O Z N Á M E N I E

o začatí spojeného územného a stavebného konania podľa § 36 ods 1 a § 61 ods. 4 zákona č. 50/1976 Zb. o územnom plánovaní a stavebnom poriadku /stavebný zákon/ v znení neskorších predpisov a ustanovení vyhlášky č. 453/2000 Z.z. ktorou sa vykonávajú niektoré ustanovenia stavebného zákona

#### verejnou vyhláškou.

Na návrh spoločnosti: VSD a.s., Mlynská 31, 042 91 Košice, v zastúpení: Ing. Peter Richnavský, Mauerova 44, 053 42 Krompachy, podaný dňa 12.07.2024 na Obci Ploské, príslušnej podľa § 2 písm.e/ zákona č. 416/2001 Z.z. o prechode niektorých pôsobností z orgánov štátnej správy na obce a na vyššie územné celky v znení neskorších predpisov, zákona č.369/1990 Zb. o obecnom zriadení v znení neskorších predpisov a § 117 zákona č. 50/1976 Zb. o územnom plánovaní a stavebnom poriadku /stavebný zákon/ v znení neskorších predpisov bolo začaté **spojené územné a stavebné konanie na líniovú stavbu: „PLOSKÉ, IBV 9 RD - NN\_9011885“ - SO 01 - Silnoprúdové elektrické rozvody, PS 01 - Trafostanica**, na pozemkoch parciel č. 739/172, 739/98, 739/81, 739/171, 767/48, 767/51, 739/144, 740/1, 740/2, 740/3 v kat. úz. **Ploské** tak, ako je zakreslené v situačnom výkrese.

Stavebný úrad v súlade s ustanovením § 39 ods. 1 a § 61 ods.2 stavebného zákona oznamuje začatie spojeného územného a stavebného konania dotknutým orgánom štátnej správy a známym účastníkom konania verejnou vyhláškou a keďže sú stavebnému úradu dobre známe pomery staveniska a návrh poskytuje dostatočný podklad pre posúdenie navrhovanej stavby, v súlade §§ 61 ods. 2 a 142h zákona č. 50/1976 o územnom plánovaní a stavebnom poriadku /stavebný zákon/ v znení neskorších predpisov **upúšťa sa od miestneho zisťovania spojeného s ústnym pojednávaním.**

Do podkladov rozhodnutia nahliadnuť na Spoločnom Obecnom úrade Beniakovce so sídlom Kmeťova č. 20 Košice, v dňoch pondelok a streda. Účastníci konania môžu svoje námietky a pripomienky k žiadosti uplatniť **najneskôr do 7 pracovných dní odo dňa doručenia oznámenia**, inak sa na ne neprihliadne.

**Stavebník v tejto lehote doloží povolenie Okresného úradu Košice okolie na použitie poľnohospodárskej pôdy.** Námietky alebo pripomienky je potrebné **podat' písomne** na obec Ploské. V rovnakej lehote oznámia svoje stanoviská aj dotknuté orgány štátnej správy. Ak dotknutý orgán štátnej správy v určenej lehote neoznámí svoje stanovisko k povoľovanej stavbe, predpokladá sa, že so stavbou z hľadiska ním sledovaných záujmov súhlasí. Ak sa niektorý z účastníkov konania nechá v konaní zastupovať, musí jeho zástupca predložiť písomnú plnú moc s overeným podpisom toho účastníka konania, ktorý sa nechá zastupovať.

Toto oznámenie má povahu verejnej vyhlášky podľa § 61 ods. 4 zákona č. 50/1976 Zb. o územnom plánovaní a stavebnom poriadku /stavebný zákon/ v znení neskorších predpisov a o zmene a doplnení niektorých zákonov a musí byť vyvesené po dobu 15 dní na úradnej tabuli obce spolu so situačným návrhom stavby.



Ing. František Petro  
starosta obce

**Doručí sa formou verejnej vyhlášky:**

Účastníci konania – obciam, známym účastníkom konania (ktorých zoznam nie je uvedený vzhľadom k tomu, že sa jedná o líniovú stavbu - v súlade s § 3 ods. 2 vyhlášky č. 453/2000 Z. z.) a ostatným neznámym organizáciám alebo občanom, ktorých vlastnícke alebo iné práva k pozemkom alebo stavbám môžu byť vydaným územným rozhodnutím priamo dotknuté.

Doručí sa:

1. Okresný úrad Košice okolie, odb. SoŽP, Hroncova 13, Košice
2. Okresný úrad Košice okolie, PaL odb., Hroncova 13, Košice
3. Okresný úrad Košice okolie, odb. KR, Hroncova 13, Košice
4. Regionálny úrad verejného zdravotníctva v Košiciach, Ipeľská č. 1 Košice
5. OR HaZZ, Rožňavská 25, 045 01 Moldava nad Bodvou
6. SPP Distribúcia a.s., Mlynské Nivy 44/B, Bratislava
7. VSD a.s. Košice, Mlynská 31, 043 91 Košice
8. ST a.s. , Poľská 4, 040 01 Košice
9. VVS a.s. Košice, Komenského 50, Košice
10. Krajský pamiatkový úrad v Košiciach, Hlavná č. 25 Košice
11. Ministerstvo obrany SR, Komenského 39/A, 040 01 Košice
12. Inšpektorát práce, Masarykova 10, 040 01 Košice

**Doručí sa zo žiadost'ou o vyvesenie a zverejnenie verejnej vyhlášky:**

1. Obec Ploské, Ploské 74, 044 44 Ploské (spolu so situáciou umiestnenia stavby)

**Doručí sa ( nemá následky doručenia )**

1. VSD a.s., Mlynská 31, 042 91 Ploské
2. Ing. Peter Richnavský, Mauerova 44, 053 42 Krompachy

---

Vybavuje: Spoločný obecný úrad Beniakovce so sídlom v Košiciach, Kmeťova 20,  
Mgr. Richard Kraviar, tel: 798 0822

## Verejná vyhláška


č. 151/2024-Pl zo dňa 15.08.2024

Toto oznámenie má podľa § 61 ods. 4 zákona číslo 50/1976 Zb. o územnom plánovaní a stavebnom poriadku /stavebný zákon/ v znení neskorších predpisov povahu **verejnej vyhlášky** a musí byť vyvesené na úradnej tabuli obce Ploské po dobu 15 dní.

Po uplynutí tejto lehoty a vyznačení dátumu zvesenia je potrebné toto potvrdenie doručiť na Spoločný obecný úrad Beniakovce, Kmeťova 20, Košice


Vyvesené dňa: 16.08.2024

Pečiatka, podpis:

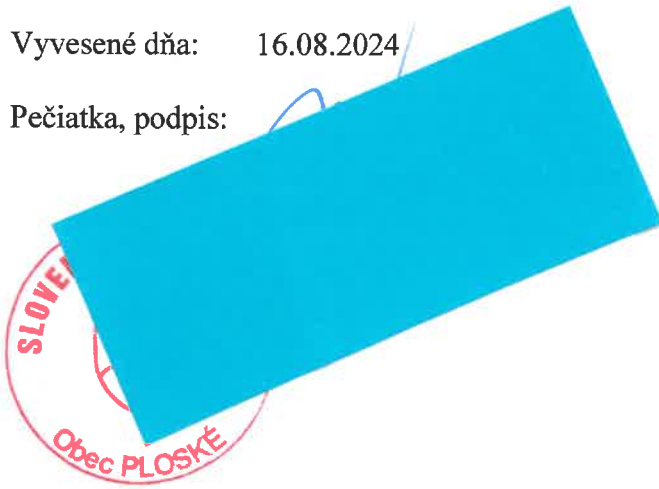

Zvesené dňa:

Pečiatka, podpis:

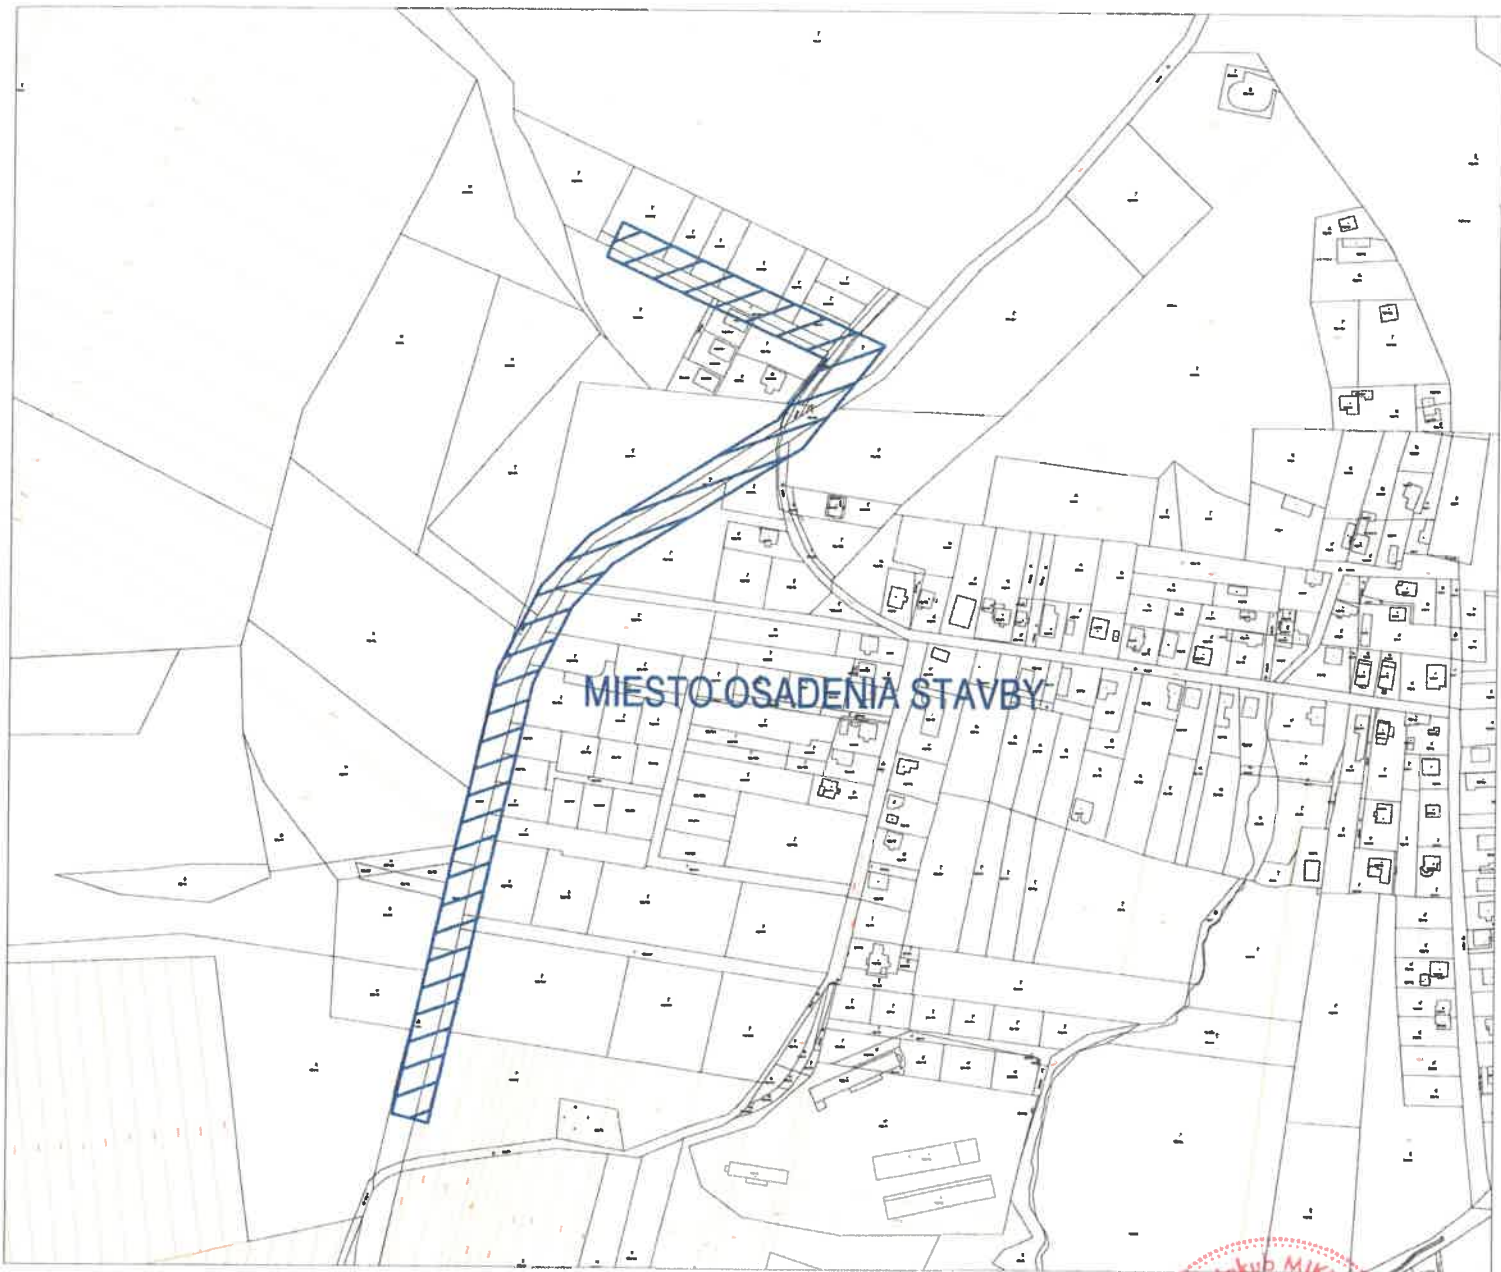


Ploské, okr. Košice Okolie



Súradnicový systém: JTSK

Výškový systém: BpV

*J. Mikloš*

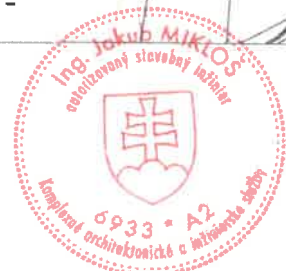

**UPOZORNENIE :**

Na projekt sa vzťahuje autorsko-právna ochrana v zmysle zákona č. 618/2003 Z.z. (Autorský zákon), v znení zákona č. 84/2007 Z.z. a preto má autor diela autorské právo na predmetné projektové dielo a to je neprevoditeľné a časovo obmedzené. Autor diela má aj výhradné právo udeľovať súhlas na prípadné prenechanie diela na využívanie tretím osobám, resp. na použitie diela alebo jeho častí na vytvorenie nového diela. Pod použitím projektového diela sa rozumie jeho zhmotnenie vo forme projektovej dokumentácie a právo autora nemožno zmluvne obmedziť ani vylúčiť.

Osvedčenie: SKSI 6933*A2			<p><b>MJ projekt s.r.o.</b>          Štúrova 422/11          082 22 Šarišské Michalany          IČO: 47 535 113          IČ DPH: SK 202 394 0072          MOBIL: 0911 291 422          mjprojektsro@gmail.com</p>	
Hlavný inžinier projektu: <i>J. Mikloš</i>	Zodpovedný projektant: <i>J. Mikloš</i>	Vypracoval: <i>J. Mikloš</i>		
Ing. Jakub Mikloš	Ing. Jakub Mikloš	Ing. Jakub Mikloš		
Investor: Východoslovenská distribučná, a.s., Mlynská 31, 042 91 Košice			Dátum: 03.2024	Číslo sady:
Stavba: <b>PLOSKÉ, IBV 9 RD - NN_9011885</b>			Zákazka číslo: ZP12203	
Objekt: SO 01 Silnoprádové elektrické rozvody PS 01 Trafostanica			Stupeň PD: DUR+DSP	
Obsah: Situácia - širšie vzťahy			Formát: A4	
			Mierka: M 1:5000	
			Výkres číslo: <b>E-01</b>	