

R O Z H O D N U T I E

Verejná vyhláška

Obec Ploské, ako príslušný stavebný úrad podľa § 117 ods.1 zákona č.50/1976 Zb. o územnom plánovaní a stavebnom poriadku v znení neskorších predpisov (ďalej len stavebný zákon), preskúmal predložený návrh podľa § 62 stavebného zákona, zosúladil stanoviská uplatnené dotknutými orgánmi štátnej správy, a po posúdení a vyhodnotení pripomienok a vyjadrení účastníkov konania podľa § 66 stavebného zákona, § 10 vyhlášky MŽP SR č. 453/2000 Z.z. ktorou sa vykonávajú niektoré ustanovenia stavebného zákona a v súlade s ust. zákona č. 71/1967 Zb. o správnom konaní v znení neskorších právnych predpisov, podľa §§ 39, 39a, 66 stavebného zákona

p o v o ľ u j e

v spojenom územnom a stavebnom konaní

líniovú stavbu: „PLOSKÉ, IBV 9 RD - NN_9011885“ - SO 01 - Silnoprúdové elektrické rozvody, PS 01 - Trafostanica, na pozemkoch parcel č. 739/172, 739/98, 739/81, 739/171, 767/48, 767/51, 739/144, 740/1, 740/2, 740/3 v kat. úz. Ploské pre navrhovateľa: **Východoslovenská distribučná a.s., Mlynská 31, 042 91 Košice** podľa predloženej a tunajším úradom overenej projektovej dokumentácie.

Stavba sa navrhuje v územnom obvode okresu Košice - okolie, v katastrálnom území obce Ploské.

Jedná sa o líniovú stavbu, zahŕňajúcu výstavbu nového VN a NN káblového vedenia, výstavbu novej transformačnej stanice, odberné elektrické zariadenie pre napojenie rodinných domov v obci Ploské, časť Ortáše.

Cieľom stavby je vytvoriť potrebné kapacity v distribučnej el. sieti pre nových žiadateľov - odberateľov elektrickej energie v danej lokalite.

SO 01 – Silnoprúdové elektrické vedenia

- Úsek 01 - VN rozvody
- Úsek 02 - NN rozvody
- Úsek 03 - OEZ

PS 01 - Trafostanica

SO 01 – Silnoprúdové elektrické rozvody

Úsek 01 VN rozvody

Napojenie novej blokovej transformačnej stanice TS- Ploské je riešené odbočením z existujúceho vzdušného vedenia linky V-397. Na jestv. podperný bod. č. VN397_P240_4 osadeného na pozemku KN-C parc. č. 740/1 sa osadí zvislý odpínač OTE 25/400-32+HDA na vývode. Od odbočného podperného bodu je trasa káblovej VN prípojky káblom 3x (20-

NA2XS2Y 1x70RM/16) uloženom v chráničke KSX-PEG vedená po pozemkoch KN-C parc. č. 740/1, 740/2, 740/3, 739/144, 739/81, 739/98 a pozemku KN-E parc. č. 840/1. Vedenie projektovanej VN prípojky bude ukončené v projektovanej blokovej transformačnej stanici TS-Ploské.

Úsek 02 NN rozvody:

Z navr. NN rozvádzača trafostanice sa káblami 1-NAYY-J 4x150SE resp. 1-NAYY-J 4x240SM napoja návrh. skrine SR. Od NN rozv. trafostanice je NN káblové vedenie uložené v zemi v chráničkách na pozemkoch KN-C parc. č. 740/3, 739/144, 739/81, 739/98 a pozemku KN-E parc. č. 840/1.

Úsek 03 OEZ:

Z návrh. rozpojovacích a istiacích skriň, trafostanice sa káblami 1-AYKY-J 4x16RE napoja jednotlivé elm. rozvádzače RE.

PS 01 Trafostanica:

Projektovaná transformačná stanica Gräper GKP-S1M - priebežná s ztransformátorom 250kVa bude umiestnená na pozemku KN-C parc. č. 739/144.

Po realizácii prác predmetnej stavby sa terén v trase realizovaných káblových VN, NN rozvodov, elektrických NN prípojok upraví do pôvodného stavu.

Ochranné pásmo pre vonkajšie podzemné elektrické vedenie (káble v zemi) do 110 kV je vymedzené zvislými rovinami po oboch stranách krajných káblov meranej kolmo od krajných káblov vo vzdialenosti 1,00 m na obidve strany.

Na uskutočnenie stavby sa určujú tieto podmienky:

1. Líniová „PLOSKÉ, IBV 9 RD - NN_9011885“ - SO 01 - Silnoprúdové elektrické rozvody, PS 01 - Trafostanica, na pozemkoch parcel č. 739/172, 739/98, 739/81, 739/171, 767/48, 767/51, 739/144, 740/1, 740/2, 740/3 v kat. úz. Ploské bude realizovaná v súlade predloženou projektovou dokumentáciou pre stavebné povolenie vypracovanou EL PRO KAN., Ing. Michal Kandala (ev. č. 5602*A2) v 11/2022, overenou v stavebnom konaní, ktorá je súčasťou tohto rozhodnutia. Prípadné zmeny nemôžu byť zrealizované bez predchádzajúceho povolenia stavebného úradu.
2. Podľa § 75 stavebného zákona je stavebník povinný zabezpečiť vytýčenie stavby fyzickou, alebo právnickou osobou, oprávnenou vykonávať geodetické a kartografické činnosti a autorizačné overenie vybraných geodetických a kartografických činností autorizovaným geodetom a kartografom. Doklady o vytýčení priestorovej polohy predloží stavebník príslušnému stavebnému úradu pri kolaudácii stavieb.
3. Stavba bude realizovaná dodávateľsky. Stavbu môže realizovať len dodávateľ, ktorý má oprávnenie na vykonávanie stavebných prác podľa osobitných predpisov. Vedenie uskutočňovania stavby musí vykonávať stavbyvedúci v súlade s ust. § 46a stavebného zákona. Stavebník oznámi tunajšiemu stavebnému úradu názov a adresu dodávateľa stavebných prác do 15 dní po ukončení jeho výberu.
4. Nakoľko na dotknutom území sa nachádzajú podzemné a nadzemné vedenia pred začatím stavebných prác na stavbe je stavebník povinný zabezpečiť vytýčenie všetkých existujúcich podzemných vedení a zariadení nachádzajúcich sa na stavenisku u ich správcov. Pri súbahu a križovaní s inými inžinierskymi sieťami je potrebné prevádzať opatrný ručný výkop a postupovať v súlade s príslušnými STN.

5. **Navrhovateľ je povinný dodržať podmienky a požiadavky všetkých stanovísk, vyjadrení a rozhodnutí, ktoré boli vydané v súvislosti s predmetnou stavbou.**
6. V prípade nutnosti, pre začatím stavby stavebník zabezpečí vstupy na pozemky, zabezpečí provizórne premostenia výkopov, v spolupráci s dodávateľom a prevádzkovateľom elektrických vedení a príslušným dispečingom oznámi odberateľom začiatok a skončenie prípadného obmedzenia alebo prerušenia dodávky elektrickej energie v dostatočnom predstihu písomne alebo miestne obvyklým spôsobom.
7. Výkopové práce realizovať tak, aby nedošlo k poškodeniu cestného telesa, výkopy viditeľne označiť a zabezpečiť pred možným úrazom účastníkov cestnej premávky a chodcov. Zeminu ani iný stavebný materiál neuskładňovať na telese cesty ani v priekope, každé znečistenie vozovky počas realizácie aj počas prevádzky ihneď odstrániť. Stavebník je v plnom rozsahu zodpovedný za škody spôsobené na cestnom telese ako aj za bezpečnosť cestnej premávky počas stavebných prác. V prípade potreby umiestnenia dočasných dopravných značiek požiadať o súhlas príslušný cestný správny orgán po predchádzajúcom odsúhlasení projektu dopravného značenia OR PZ Košice - okolie.
8. Počas výstavby je nutné dodržiavať podmienky dotknutých orgánov štátnej správy, predovšetkým požiadavky na ochranu verejného zdravia ako aj životného prostredia z hľadiska ochrany prírody a krajiny, z hľadiska odpadového hospodárstva, ochrany ovzdušia ako aj z hľadiska ochrany vodných pomerov, ktoré sú uvedené v ich vyjadreniach
9. Investor stavby je povinný rešpektovať podmienky uvedené v stanovisku Krajského pamiatkového úradu Košice č. Z-PUSR-027724/2024/DU,SB zo dňa 08.03.2024 - ak počas realizácie zemných prác bude odkrytý archeologický nález, je stavebník povinný postupovať v zmysle § 127 stavebného zákona a § 40 zákona č. 49/2002 Z.z. o ochrane pamiatkového fondu v znení neskorších predpisov oznámiť každý archeologický nález na príslušný Krajský pamiatkový úrad Košice a urobiť nevyhnutné opatrenia, aby sa nález nepoškodil alebo nezničil.
12. Počas výstavby nutné venovať zvýšenú pozornosť bezpečnosti práce a práce vykonávať zasadne v súlade s STN 34 31 00 Bezpečnostné predpisy pre obsluhu a prácu na elektrických zariadeniach
13. Pri uskutočňovaní stavby je nutné dodržiavať predpisy týkajúce sa bezpečnosti práce a technických zariadení a dbať na ochranu zdravia osôb na stavenisku.
14. Stavebník musí dbať na to, aby pri uskutočňovaní stavebných prác nedošlo ku spôsobeniu škôd na cudzích nehnuteľnostiach a majetku. V prípade vzniku škôd na susedných nehnuteľnostiach vplyvom výstavby, stavebník ich odstráni na vlastné náklady najneskôr do 30 dní od ich vzniku.
15. Pri výstavbe musia byť dodržané príslušné ustanovenia vyhlášky MŽP SR č. 532/2002 Z.z., ktorou sa ustanovujú podrobnosti o všeobecných technických požiadavkách na výstavbu a o všeobecných technických požiadavkách na stavby užívané osobami s obmedzenou schopnosťou pohybu a orientácie ako aj príslušné technické normy. Pri výstavbe musia byť použité len vhodné stavebné výrobky v súlade s ustanoveniami zákona č. 90/1998 Z.z. o stavebných výrobkoch v znení neskorších predpisov.
16. Stavebník písomne oznámi príslušnému stavebnému úradu t.j. obci Ploské začatie stavby / § 66, odst.2, písm. "h" stavebného zákona/.
17. Počas výstavby je nutné v plnom rozsahu rešpektovať požiadavky uvedené v odbornom stanovisku TÚV SÚD Slovakia s.r.o., Bratislava, pobočka Košice.
18. Počas výstavby čo najmenej narušovať organizáciu, využitie poľnohospodárskej pôdy a jej prvky v ekologickej stabilite územia a zabezpečiť prístup na bezprostredne susediace parcely, s cieľom ich využitia na poľnohospodárske účely.
19. V prípade nutnosti výrubu stromov alebo krovia je potrebné požiadať o súhlas príslušný Obvodný úrad životného prostredia. Výrub musí byť riešený samostatným konaním.
20. Pri vykonávaní stavebných prác je potrebné zabezpečiť dodržiavanie zásad všeobecnej ochrany prírody a krajiny, dbať na to, aby nedošlo k úniku ropných látok z mechanizmov do okolitej prírody, aby nedošlo k znečisteniu povrchových a podzemných vôd.
21. Stavenisko je potrebné zabezpečiť proti vstupu tretím osobám a stavbu na viditeľnom mieste označiť štítkom " **Stavba povolená** ".

22. Stavba bude dokončená najneskôr **do 31.12.2029**. Náklad stavby cca. 80 000,- €
23. V zmysle § 10 zákona č. 656/2004 Z.z. o energetike a zmene niektorých zákonov je držiteľ povolenia na podnikanie v energetike alebo ním poverená fyzická alebo právnická osoba zriaďovať na cudzích pozemkoch mimo zastavaného územia obce elektrické vedenie a vstupovať na cudzie pozemky v rozsahu a spôsobom nevyhnutným na výkon povolenej činnosti. Povinnosti zodpovedajúce týmto oprávneniam sú vecnými bremenami spojenými s vlastníctvom nehnuteľnosti. Návrh na vykonanie záznamu do katastra nehnuteľností je oprávnený podať držiteľ povolenia. Vlastník nehnuteľnosti má za zriadenie vecného bremena nárok na primeranú jednorazovú náhradu.
24. Držiteľ povolenia alebo ním poverená fyzická osoba alebo právnická osoba je povinný konať tak, aby nespôsobil ujmu na právach a právom chránených záujmoch vlastníkov dotknutých nehnuteľnosti, ak sa jej nedá vyhnúť obmedziť ujmu na najmenšiu možnú mieru. Po skončení nevyhnutných pozemných prác, je držiteľ povolenia alebo ním poverená fyzická osoba alebo právnická osoba povinný uviesť pozemky do pôvodného stavu, alebo ak to nie je možné, je povinný uhradiť vlastníkovi pozemku spôsobenú škodu. Ak vznikne vlastníkovi nehnuteľnosti v dôsledku výkonu práv držiteľa povolenia alebo ním poverenej fyzickej osoby alebo právnickej osoby majetková ujma, má nárok na náhradu škody. Ak je vlastník nehnuteľnosti obmedzený pri obvyklom užívaní nehnuteľnosti, má nárok na primeranú jednorazovú náhradu za nútené obmedzenie užívania nehnuteľnosti.
25. Po ukončení výstavby stavebník požiada stavebný úrad o kolaudáciu stavby, pričom návrh má obsahovať geometrický plán na porealizačné zameranie stavby podľa predpisov o katastri nehnuteľnosti, doklad o vytýčení priestorovej polohy stavby, revízne správy a ostatné náležitosti podľa § 17,18 vyhlášky č.453/2000 Z.z.
26. Ku kolaudačnému konaniu je potrebné predložiť doklad o povolenom vklade do katastra nehnuteľnosti zmluvy o zriadení vecného bremena.
27. Pri kolaudačnom konaní preukázať spôsob naloženia s odpadom vzniklým v etape výstavby, predložením faktúr za zneškodňovanie resp. využitie vzniklých odpadov.

Konštatuje sa, že v rámci spojeného územného a stavebného konania účastníci konania nepodali žiadne námietky ani pripomienky proti realizácii predmetnej líniovej stavby.

Stavebné povolenie stráca platnosť, ak sa so stavbou nezačalo do dvoch rokov odo dňa nadobudnutia právoplatnosti tohto rozhodnutia / § 67,odst.2 stavebného zákona /.

Stavba nesmie byť začatá, pokiaľ stavebné povolenie nenadobudne právoplatnosť / § 52 zákona č. 71/1967 Zb. o správnom konaní v platnom znení /.

Podľa § 70 stavebného zákona je stavebné povolenie záväzné aj pre právnych nástupcov účastníkov konania.

Toto rozhodnutie sa podľa § 42 ods. 2 a § 69 ods. 2 stavebného zákona oznamuje verejnou vyhláškou.

Odôvodnenie

Navrhovateľ: VSD a.s., Mlynská 31, Košice v zast.: Ing. Peter Richnavský, Mauerova 44, 053 42 Krompachy, podala dňa 12.07.2024 na tunajšom stavebnom úrade návrh na vydanie stavebného povolenia v spojenom územnom a stavebnom konaní **pre líniovú stavbu: „PLOSKÉ, IBV 9 RD - NN_9011885“ - SO 01 - Silnoprúdové elektrické rozvody, PS 01 - Trafostanica**, na pozemkoch parcel č. 739/172, 739/98, 739/81, 739/171, 767/48, 767/51, 739/144, 740/1, 740/2, 740/3 v kat. úz. **Ploské**.

Na stavbu bolo obcou Ploské vydané záväzné stanovisko z hľadiska územného plánovania podľa ktorého je stavba v súlade s územným plánom obce Ploské a je na ňu možné vydať stavebné povolenie v spojenom územnom a stavebnom konaní.

K návrhu na vydanie stavebného povolenia na líniovú stavbu bola doložená projektová dokumentácia stavby a ďalšie doklady a vyjadrenia dotknutých orgánov štátnej správy, správcov inžinierskych sietí a organizácií podľa §§ 8 a 9 vyhlášky č. 453/2000 Z.z. ktorou sa vykonávajú niektoré ustanovenia stavebného zákona.

Obec Ploské po preskúmaní predloženého návrhu podľa ust. § 36 odst. 4, § 39a ods. 4 a § 61 ods.4 stavebného zákona oznámila dňa 15.08.2024 začatie spojeného územného a stavebného konania všetkým známym účastníkom konania a dotknutým orgánom štátnej správy a nakoľko stavebnému úradu boli známe pomery staveniska a predložená žiadosť poskytovala dostatočný podklad pre posúdenie navrhovanej stavby, upustila od miestneho zisťovania a ústneho pojednávania. Účastníkom konania a dotknutým orgánom štátnej správy bola stanovená lehota 7 pracovných dní odo dňa doručenia oznámenia na uplatnenie prípadných námietok a pripomienok.

Oznámenie o začatí spojeného územného a stavebného konania verejnou vyhláškou bolo na obci Ploské vyvesené dňa 16.08.2024 a zvesené dňa 02.09.2024. V priebehu spojeného územného a stavebného konania neboli uplatnené žiadne námietky ani pripomienky k realizácií navrhovanej stavby.

Navrhovateľ má v zmysle zákona č. 656/2004 Z.z. o energetike a o zmene niektorých zákonov v platnom znení povolenie na výrobu, prenos, distribúciu a dodávku elektriny a preto ako držiteľ povolenia môže vo verejnom záujme podľa § 10 odst.1 písm. e/ citovaného zákona zriaďovať na cudzích pozemkoch mimo zastavaného územia obce elektrické vedenie a elektroenergetické zariadenia prenosovej sústavy a distribučnej sústavy. V danom prípade sa jedná o zriadenie verejnej elektrickej siete povoľovanej v stavebnom konaní líniovej stavby na cudzích pozemkoch. Stavebník má k cudzím nehnuteľnostiam, na ktorých bude umiestnená predmetná líniová stavba elektrickej siete tzv. iné právo v zmysle § 139 ods.1 písm. c/ stavebného zákona, ktorého obsah a rozsah vyplýva z osobitného právneho predpisu v danom prípade zo zákona č. 656/2004 Z.z. o energetike a o zmene niektorých zákonov v znení neskorších predpisov.

Obec Ploské posúdila predložený návrh na vydanie stavebného povolenia pre navrhovanú stavbu podľa § 62 ods.1 a 2 zákona č. 50/1976 Zb. o územnom plánovaní a stavebnom poriadku / stavebný zákon / v znení neskorších predpisov, §§ 8 a 9 vyhlášky č. 453/2000 Z.z., ktorou sa vykonávajú niektoré ustanovenia stavebného zákona a príslušných ustanovení vyhlášky č. 532/2002 Z.z., ktorou sa ustanovujú podrobnosti o všeobecných technických požiadavkách na výstavbu a o všeobecných technických požiadavkách na stavby užívané osobami s obmedzenou schopnosťou pohybu a orientácie a posúdila aj vyjadrenia účastníkov konania a dotknutých orgánov a organizácií.

Vyjadrenia súčinných organizácií a orgánov štátnej správy nie sú záporné ani protichodné. Dokumentácia stavby spĺňa všeobecné technické požiadavky na výstavbu a príslušné technické normy. Stavebný úrad v priebehu konania nezistil dôvody, ktoré by bránili povoleniu stavby. Výstavbou líniovej stavby: „**PLOSKÉ, IBV 9 RD - NN_9011885**“ - **SO 01 - Silnoprúdové elektrické rozvody, PS 01 - Trafostanica**, na pozemkoch parcel č. 739/172, 739/98, 739/81, 739/171, 767/48, 767/51, 739/144, 740/1, 740/2, 740/3 v kat. úz. **Ploské** nie sú ohrozené verejné záujmy ani neprimerane obmedzené, či ohrozené práva a právom chránené záujmy účastníkov konania, preto bolo potrebné rozhodnúť tak, ako sa uvádza vo výrokovej časti tohto rozhodnutia.

Správny poplatok v zmysle pol. 60 písm. g/ Sadzobníka správnych poplatkov, ktorý tvorí súčasť zákona č.145/1995 Z.z. o správnych poplatkoch, v znení neskorších právnych predpisov bol zaplatený vo výške 200,- € do pokladne obce.

Poučenie:

Proti tomuto rozhodnutiu podľa § 54 zákona č.71/1967 Zb.o správnom konaní možno podať odvolanie na obec Ploské do 15 dní odo dňa jeho doručenia (15. deň vyvesenia verejnej vyhlášky).

Toto rozhodnutie je možné preskúmať súdom až po vyčerpaní riadnych opravných prostriedkov.



Ing. František P e t r o
starosta obce

Doručí sa formou verejnej vyhlášky:

Účastníci konania – obciam, známym účastníkom konania (ktorých zoznam nie je uvedený vzhľadom k tomu, že sa jedná o líniovú stavbu - v súlade s § 3 ods. 2 vyhlášky č. 453/2000 Z. z.) a ostatným neznámym organizáciám alebo občanom, ktorých vlastnícke alebo iné práva k pozemkom alebo stavbám môžu byť vydaným územným rozhodnutím priamo dotknuté.

Na vedomie:

1. Okresný úrad Košice okolie, odb. SoŽP, Hroncova 13, Košice
2. Okresný úrad Košice okolie, PaL odb., Hroncova 13, Košice
3. Okresný úrad Košice okolie, odb. KR, Hroncova 13, Košice
4. Regionálny úrad verejného zdravotníctva v Košiciach, Ipeľská č. 1 Košice
5. OR HaZZ, Rožňavská 25, 045 01 Moldava nad Bodvou
6. SPP Distribúcia a.s., Mlynské Nivy 44/B, Bratislava
7. VSD a.s. Košice, Mlynská 31, 043 91 Košice
8. ST a.s. , Poľská 4, 040 01 Košice
9. VVS a.s. Košice, Komenského 50, Košice
10. Krajský pamiatkový úrad v Košiciach, Hlavná č. 25 Košice
11. Ministerstvo obrany SR, Komenského 39/A, 040 01 Košice
12. Inšpektorát práce, Masarykova 10, 040 01 Košice

Doručí sa zo žiadosťou o vyvesenie a zverejnenie verejnej vyhlášky:

1. Obec Ploské, Ploské 74, 044 44 Ploské (spolu so situáciou umiestnenia stavby)

Doručí sa (nemá následky doručenia)

1. VSD a.s., Mlynská 31, 042 91 Ploské
2. Ing. Peter Richnavský, Mauerova 44, 053 42 Krompachy

Verejná Vyhláška
Č. 151/2024-Pl zo dňa 16.09.2024


Toto rozhodnutie sa oznamuje verejnou vyhláškou podľa § 69 ods. 2 zákona č. 50/1976 Zb. v znení noviel /stavebný zákon/ a musí byť vyvesené po dobu 15 dní na úradnej tabuli v obci Ploské.

Po uplynutí tejto lehoty a vyznačení dátumu vyvesenia a zvesenia je potrebné toto potvrdenie zaslať na Spoločný obecný úrad Beniakovce, Kmeťova č.20, Košice


Vyvesené dňa: 16.09.2024

Zvesené dňa:

Pečiatka, podpis:

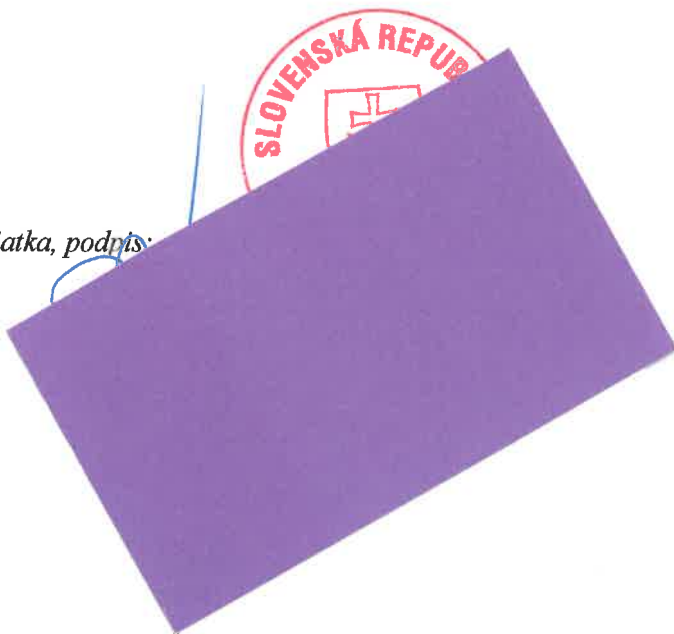

Pečiatka, podpis:

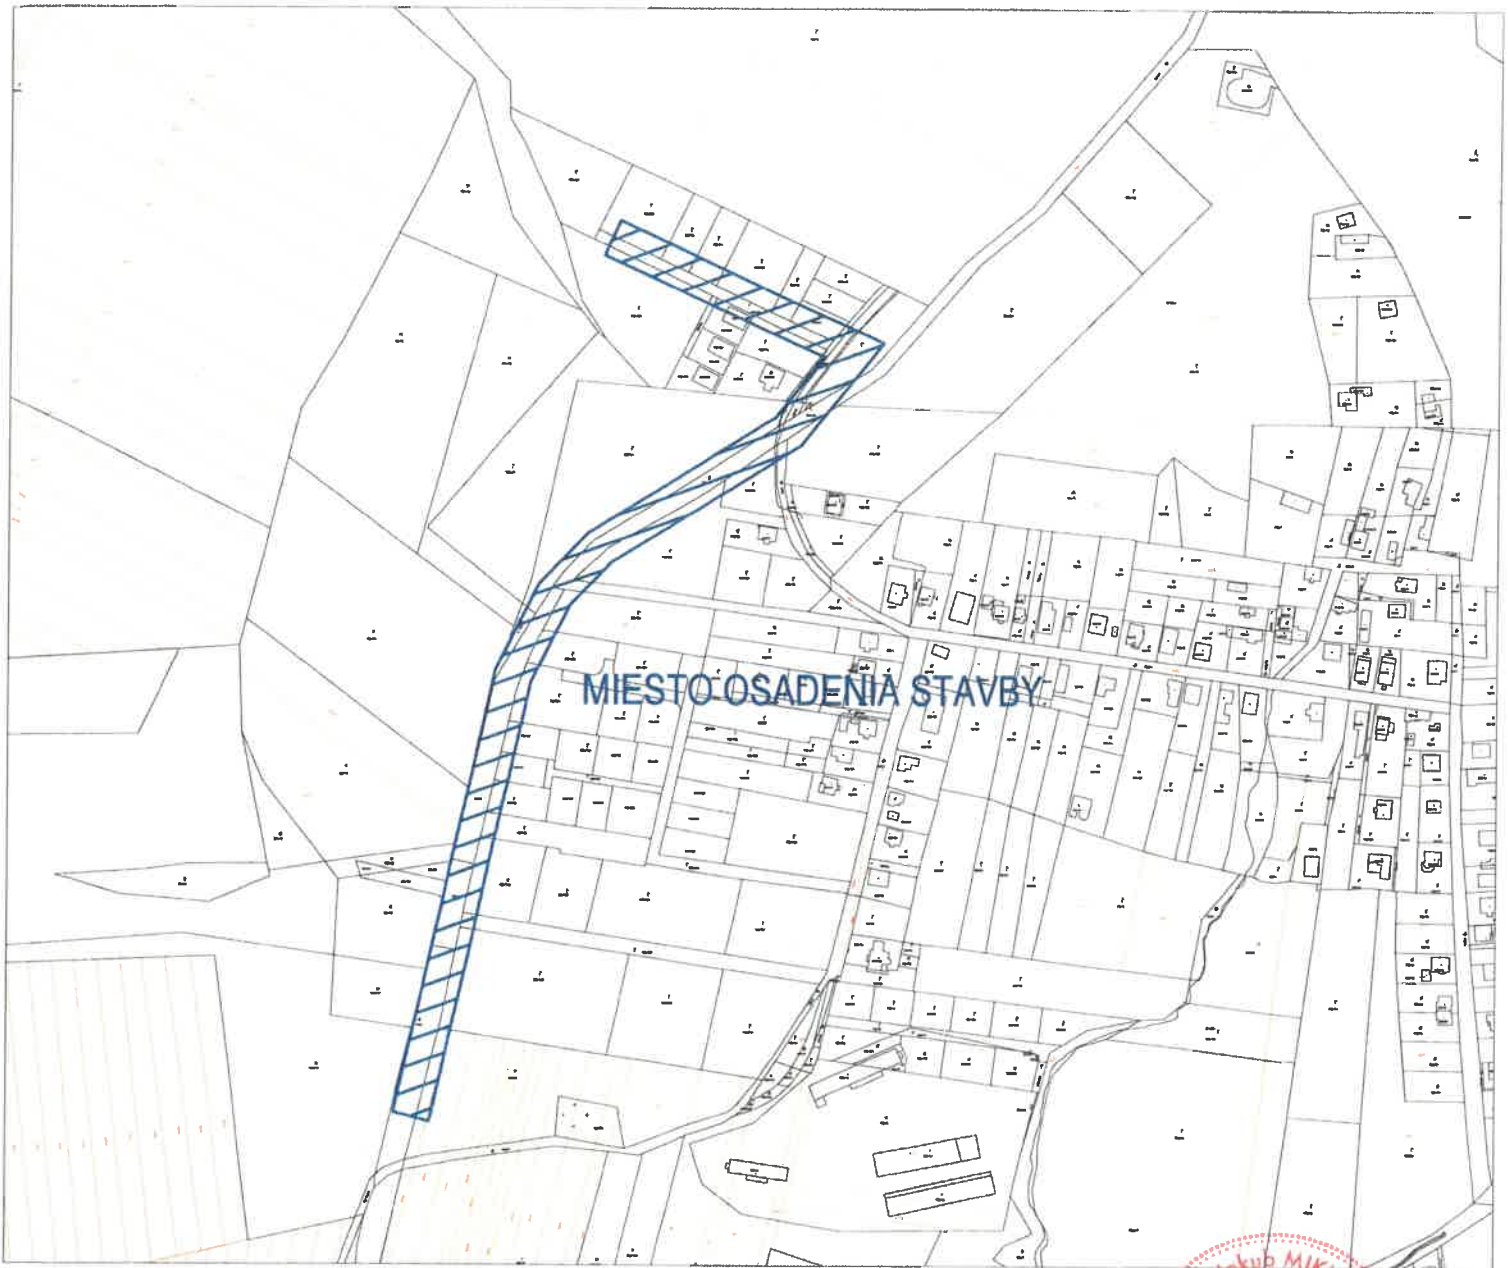

Ploské, okr. Košice Okolie



Súradnicový systém: JTSK
Výškový systém: BpV

J. Mikloš



UPOZORNENIE :

Na projekt sa vzťahuje autorsko-právna ochrana v zmysle zákona č. 618/2003 Z.z. (Autorský zákon), v znení zákona č. 84/2007 Z.z. a preto má autor diela autorské právo na predmetné projektové dielo a to je neprevoditeľné a časovo obmedzené. Autor diela má aj výhradné právo udeľovať súhlas na prípadné prenechanie diela na využívanie tretím osobám, resp. na použitie diela alebo jeho častí na vytvorenie nového diela. Pod použitím projektového diela sa rozumie jeho zhmotnenie vo forme projektovej dokumentácie a právo autora nemožno zmluvne obmedziť ani vytúčiť.

Osvedčenie: SKSI 6933*A2			<p>MJ projekt s.r.o. Štúrova 422/11 082 22 Šarišské Michalany IČO: 47 535 113 IČ DPH: SK 202 394 0072 MOBIL: 0911 291 422 mjprojektsro@gmail.com</p>		
Hlavný inžinier projektu: <i>J. Mikloš</i>	Zodpovedný projektant: <i>J. Mikloš</i>	Vypracoval: <i>J. Mikloš</i>			
Ing. Jakub Mikloš	Ing. Jakub Mikloš	Ing. Jakub Mikloš			
Investor: Východoslovenská distribučná, a.s., Mlynská 31, 042 91 Košice			Dátum:	03.2024	Číslo sady:
Stavba: PLOSKÉ, IBV 9 RD - NN_9011885			Zákazka číslo:	ZP12203	
Objekt: SO 01 Silnoprúdové elektrické rozvody PS 01 Trafostanica			Stupeň PD:	DUR+DSP	
Obsah: Situácia - širšie vzťahy			Formát:	A4	
			Mierka:	M 1:5000	
			Výkres číslo:	E-01	