LEGENDA :

- hranica k.ú.
- obvod PPÚ
- polohopis
- vrstevnice

Spôsob využívania pozemku (mimo spoločných zariadení a opatrení)

- 1/0,36 — orná pôda (označenie pôdneho celku / výmera)
- trvalý trávny porast
- lesný pozemok
- ostatná plocha
- zastavaná plocha a nádvorie
- záhrada
- ovocný sad
- vodná plocha

Trasy technickej infraštruktúry, rozvodné a prenosové siete

- rozvody elektrickej energie (VN, NN)
- rozvody plynu (VTL, STL, NTL)
- telekomunikačné a informačné siete
- trasy vodovodných systémov
- trasy kanalizačných systémov

SPOLOČNÉ ZARIADENIA A OPATRENIA

Návrh odporúčaných zariadení a opatrení

- AGTvo — protierózna agrotechnika pri vodnej erózii
- smer orby

Návrh komunikačných zariadení a opatrení

- Pv, rPv, nPv — komunikačné zariadenia a opatrenia
- Pv — existujúce zariadenia a opatrenia (bez zmeny/úpravy)
- rPv — existujúce zariadenie a opatrenie (rekonštrukcia, revitaliázica,modernicácia)
- nPv — nové zariadenie a opatrenie (návrh)
- komunikačné zariadenia a opatrenia
- Pv-1 (P 3,50/30, štrkové) — označenie (kategória, kryt) v novom fukčnom usporiadaní územia

Poľnohospodárska dopravná sieť

- P — poľná cesta hlavná
- Pv — poľná cesta vedľajšia
- Pp — poľná cesta prístupová

Lesná dopravná sieť

- L — označenie lesných ciest
- 2L — lesná cesta 2.triedy
- 3L — lesná cesta 3.triedy

Cestné objekty

- cestný objekt
- 01/P-1(PR) — označenie objektov (PR-bez zmeny, rPR-rekonštrukcia, nPR-nový)
- PR — priepust
- VY — výhybňa

Návrh protieróznych zariadení a opatrení

- PRIEK, rPRIEK, nPRIEK — protierózne zariadenia a opatrenia
- PRIEK — existujúce zariadenia a opatrenia vyhovujúce (bez zmeny/úpravy)
- rPRIEK — existujúce zariadenie a opatrenie (rekonštrukcia, revitaliázica,modernicácia)
- nPRIEK — nové zariadenie a opatrenie (návrh)
- nPRIEK-1 — označenie v novom fukčnom usporiadaní územia
- (NRBk-8) — protierózny prvok zaradený do siete MÚSES

Vodná erózia

- PRIEK — priekopy (mimo cestné)
- HRA — protierózne hrádzky
- PREH — protierózne prehrádzky

Návrh vodohospodárskych zariadení a opatrení

- OZ, rOZ nOZ — vodohospodárske zariadenia a opatrenia
- OZ — existujúce zariadenie a opatrenie (bez zmeny/úpravy)
- rOZ — existujúce zariadenie a opatrenie (rekonštrukcia, revitalizácia, modernizácia)
- nOZ — nové zariadenie a opatrenie (návrh)
- OZ-1 — označenie v novom fukčnom usporiadaní územia
- OZ-2/1 — OZ v správe Hydromeliorácií
- OZ-2/2, nOZ-5 — OZ v správe Obce Ploské

Vodohospodárske zariadenia a opatrenia

- IÚ — inundačné územie
- VT — vodný tok
- OZ — odvodňovacie zariadenie

Objekty

- PR — priepust
- PREH — prehrádzka
- 01/OZ-1(PR) — označenie objektov na vodných tokoch

VEREJNÉ ZARIADENIA A OPATRENIA

- VZO, rVZO, nVZO — verejné zariadenia a opatrenia
- VZO — existujúce zariadenie a opatrenie vyhovujúce (bez zmeny/úpravy)
- rVT — existujúce zariadenie a opatrenie (rekonštrukcia, revitalizácia, stavba, modernizácia)
- nVT — nové zariadenie a opatrenie (návrh)
- nVZO-13 (DPV) — označenie v novom fukčnom usporiadaní územia
- SPO — zariadenia a opatrenia na šport
- DPV — zariadenia a opatrenia na dodávku pitnej vody
- ČOV — zariadenia opatrenia na čistenie odpadových vôd

Ďalšie zariadenia a opatrenia

Verejné zariadenia a opatrenia dopravného charakteru

- DOP — zariadenia a opatrenia dopravného charakteru
- DOP, C — bližšia špecifikácia verejného zariadenia a opatrenia
- D — diaľnica
- C — štátna cesta III triedy

Verejné zariadenia a opatrenia vodohospodárskeho charakteru

- VOD — zariadenia a opatrenia vodohospodárskeho charakteru
- VOD, VT — bližšia špecifikácia verejného zariadenia a opatrenia
- VT — vodný tok
- POLDER — polder
- HRA — protierózna hrádzka

Verejné zariadenia a opatrenia pre ostatné verejnoprospešné stavby

- VPS — verejnoprospešné zariadenia a opatrenia
- VPS, POHR — bližšia špecifikácia verejného zariadenia a opatrenia
- POHR — pohrebiskó (cintoríny, urnové háje, rozptylová a vsypová lúka)

Návrh ekologických a krajinotvorných zariadení a opatrení

- MBk, rMBk, nMBk — ekologické a krajinotvorné zariadenia a opatrenia
- MBk — existujúce zariadenia a opatrenia (bez zmeny/úpravy)
- rMBk — existujúce zariadenie a opatrenie (rekonštrukcia, revitaliázica,modernicácia)
- nMBk — nové zariadenie a opatrenie (návrh)
- rMBk-1 — označenie v novom fukčnom usporiadaní územia

Územný systém ekologickej stability

- MBc — biocentrum miestneho významu (MBc)
- NBk — biokoridor nadregionálneho významu (NBk)
- MBk — biokoridor miestneho významu (MBk)
- IP — interakčný prvok (IP)
- SZ — sprievodná zeleň (SZ)
- SkZ — sprievodná skupinová zeleň (SkZ)
- VZ — verejná zeleň (VZ)
- BP — brehový porast (BP)
- PZ — plošná zeleň (PZ)
- PbDV — plocha bez drevinovej vegetácie (PbDV)

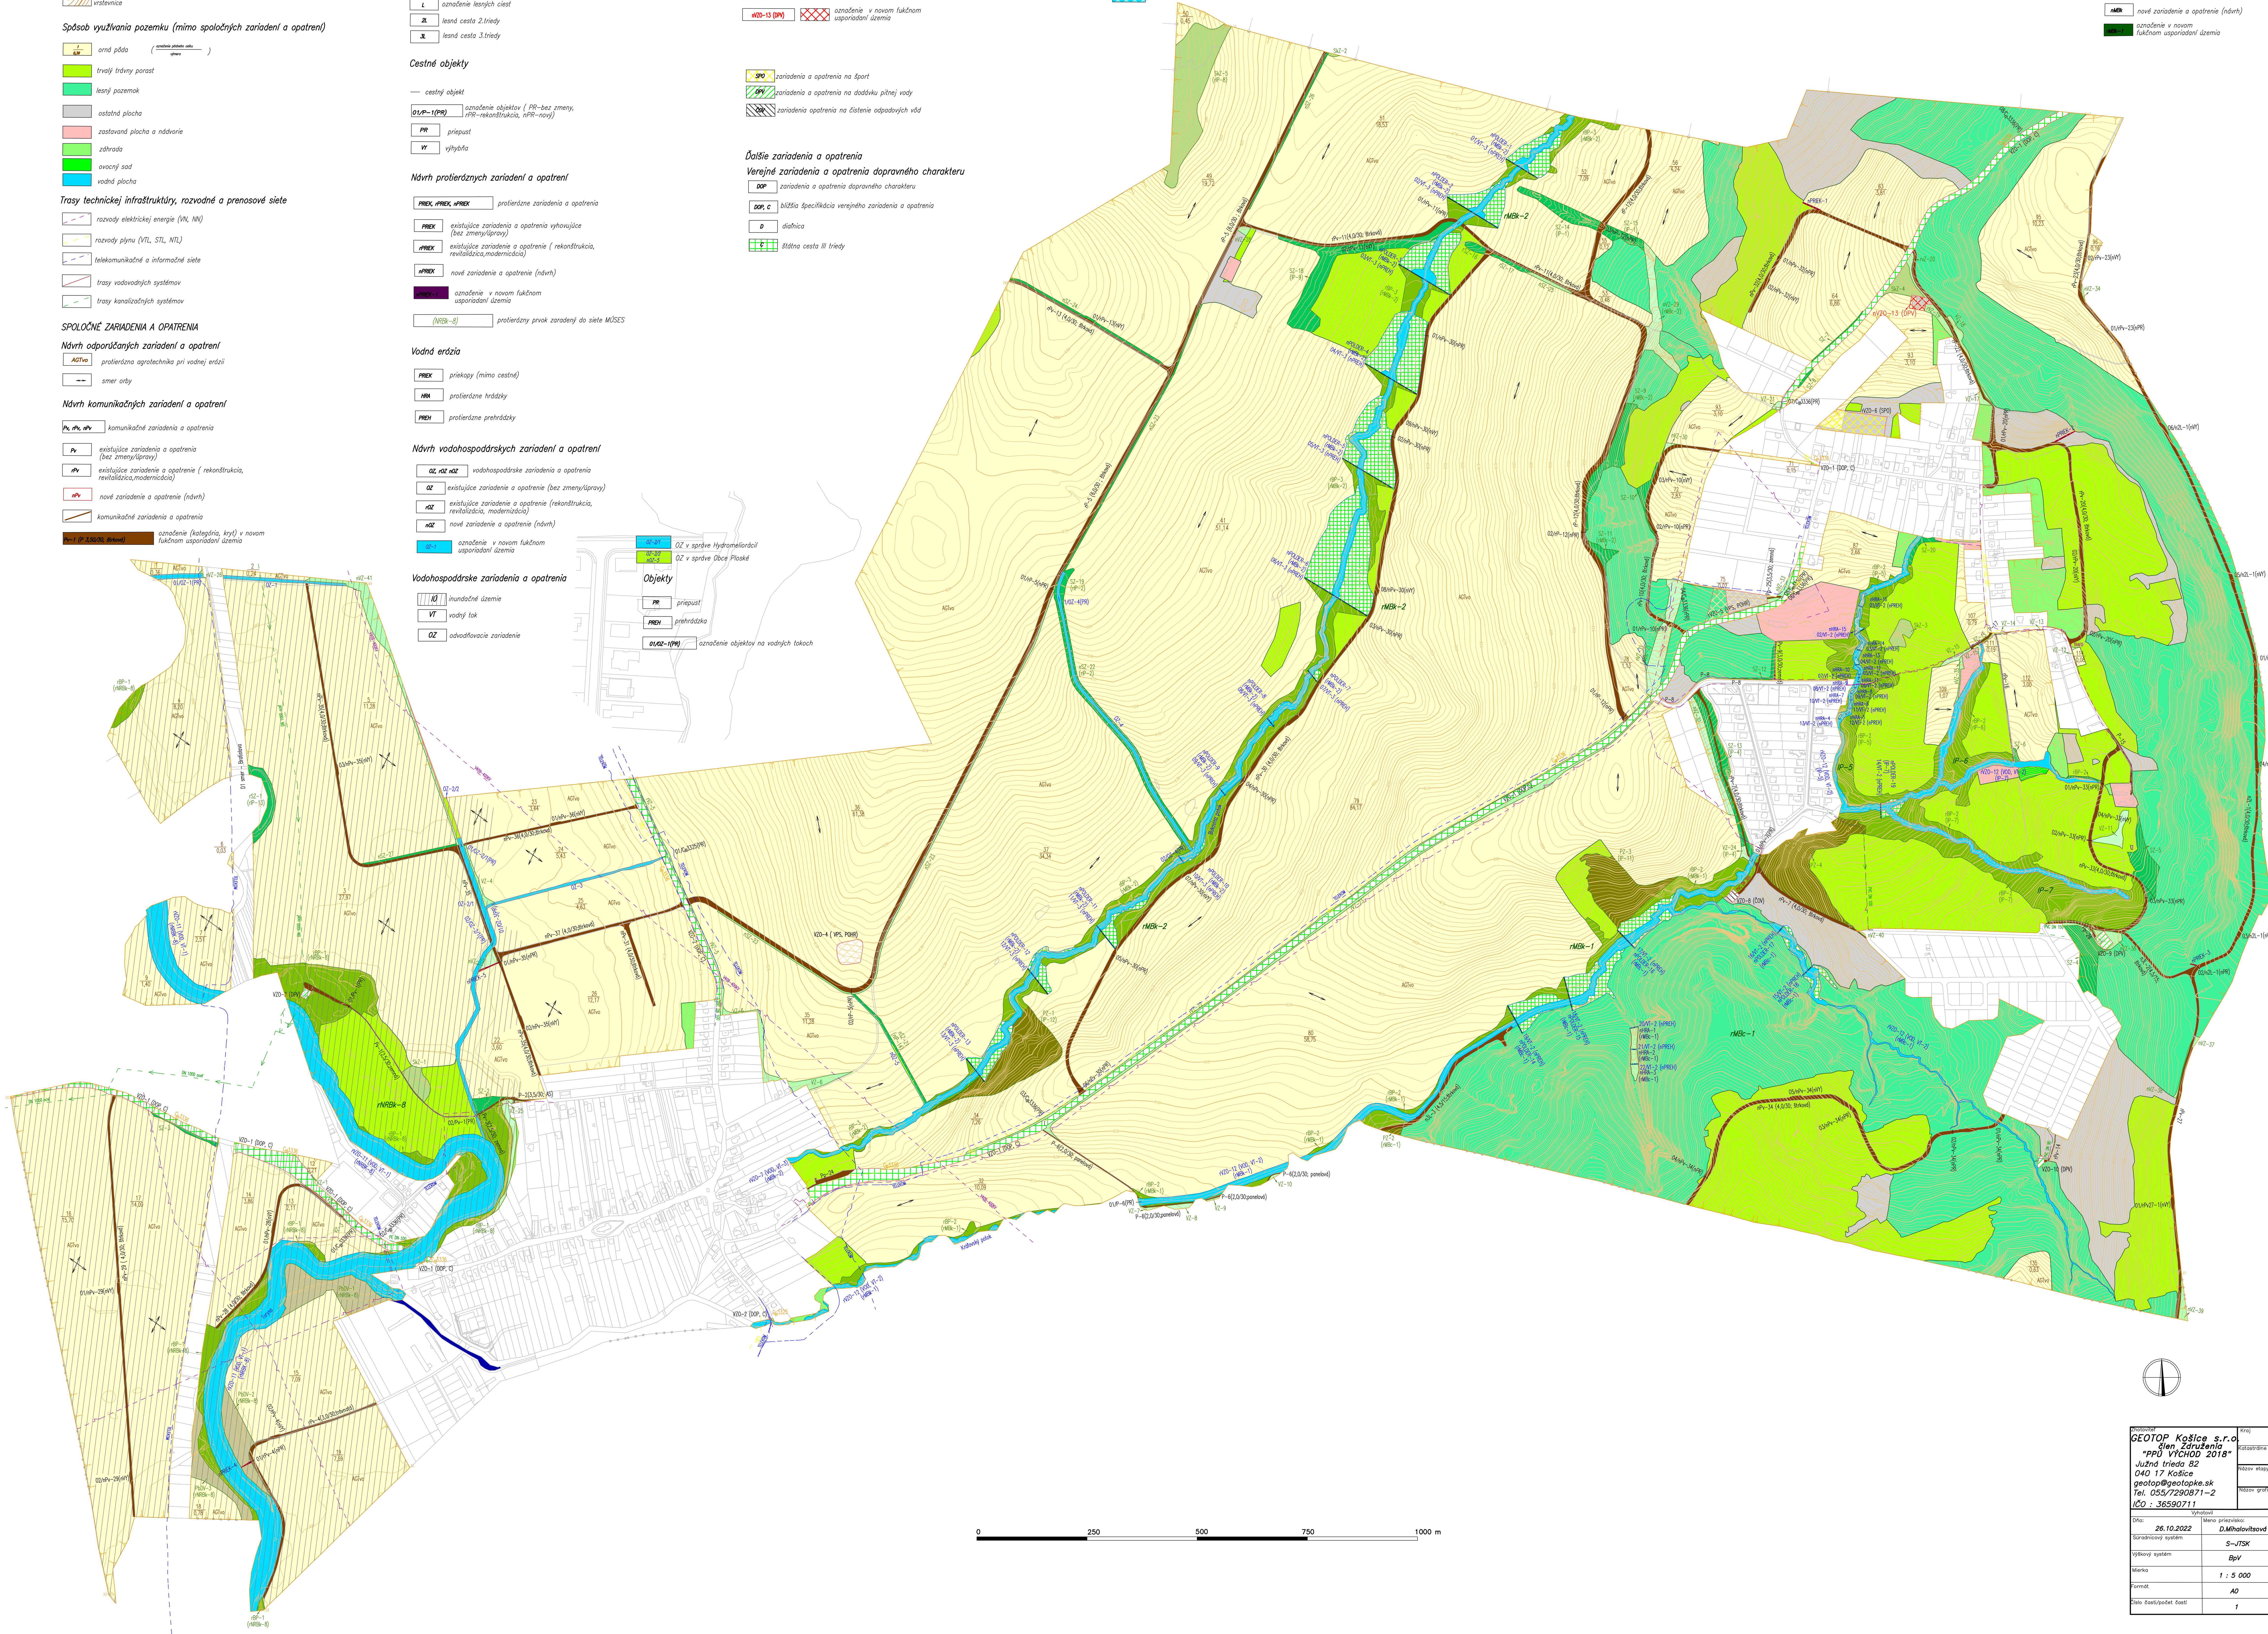

Zhotoviteľ: GEOTOP Košice s.r.o. člen Združenia "PPÚ VÝCHOD 2018" Južná trieda 82 040 17 Košice geotop@geotopke.sk Tel. 055/7290871-2 IČO : 36590711	Kraj: Košický	Okres: Košice - okolie	Obec: Ploské
	Katastrálne územie: Ploské	Názov projektu pozemkových úprav: PPÚ Ploské	Správny orgán: OÚ Košice - okolie, pozemkový a lesný odbor
	Názov etapy: Všeobecné zásady funkčného usporiadania územia v obvode projektu pozemkových úprav		Začiatok prác: 10/2021
	Názov grafickej časti: Mapa návrhu funkčného usporiadania územia v obvode projektu pozemkových úprav		Koniec prác: 10/2022

Vyhotovil		Oprávnený projektant		Autorizačne overil	
Dňa: 26.10.2022	Meno priezvisko: D.Mihalovitsová	Dňa: 26.10.2022	Meno a priezvisko : Ing.Ján Kavulič	Dňa: 26.10.2022	Meno a priezvisko : Ing.Ján Kavulič
Súradnicový systém	S-JTSK	Overené držiteľom oprávnenia na projektovanie pozemkových úprav podľa § 25a zákona č.330/1991 Zb.		Autorizačne overené podľa § 7 zákona NR SR č.215/1995 Z.z. o geodézii a kartografii	
Výškový systém	BpV				
Mierka	1 : 5 000				
Formát	A0				
Číslo časti/počet častí	1	pečiatka a podpis		pečiatka a podpis	

„financované z prostriedkov EPFRV 2014–2020"