




PREHLADNÁ SITUÁCIA

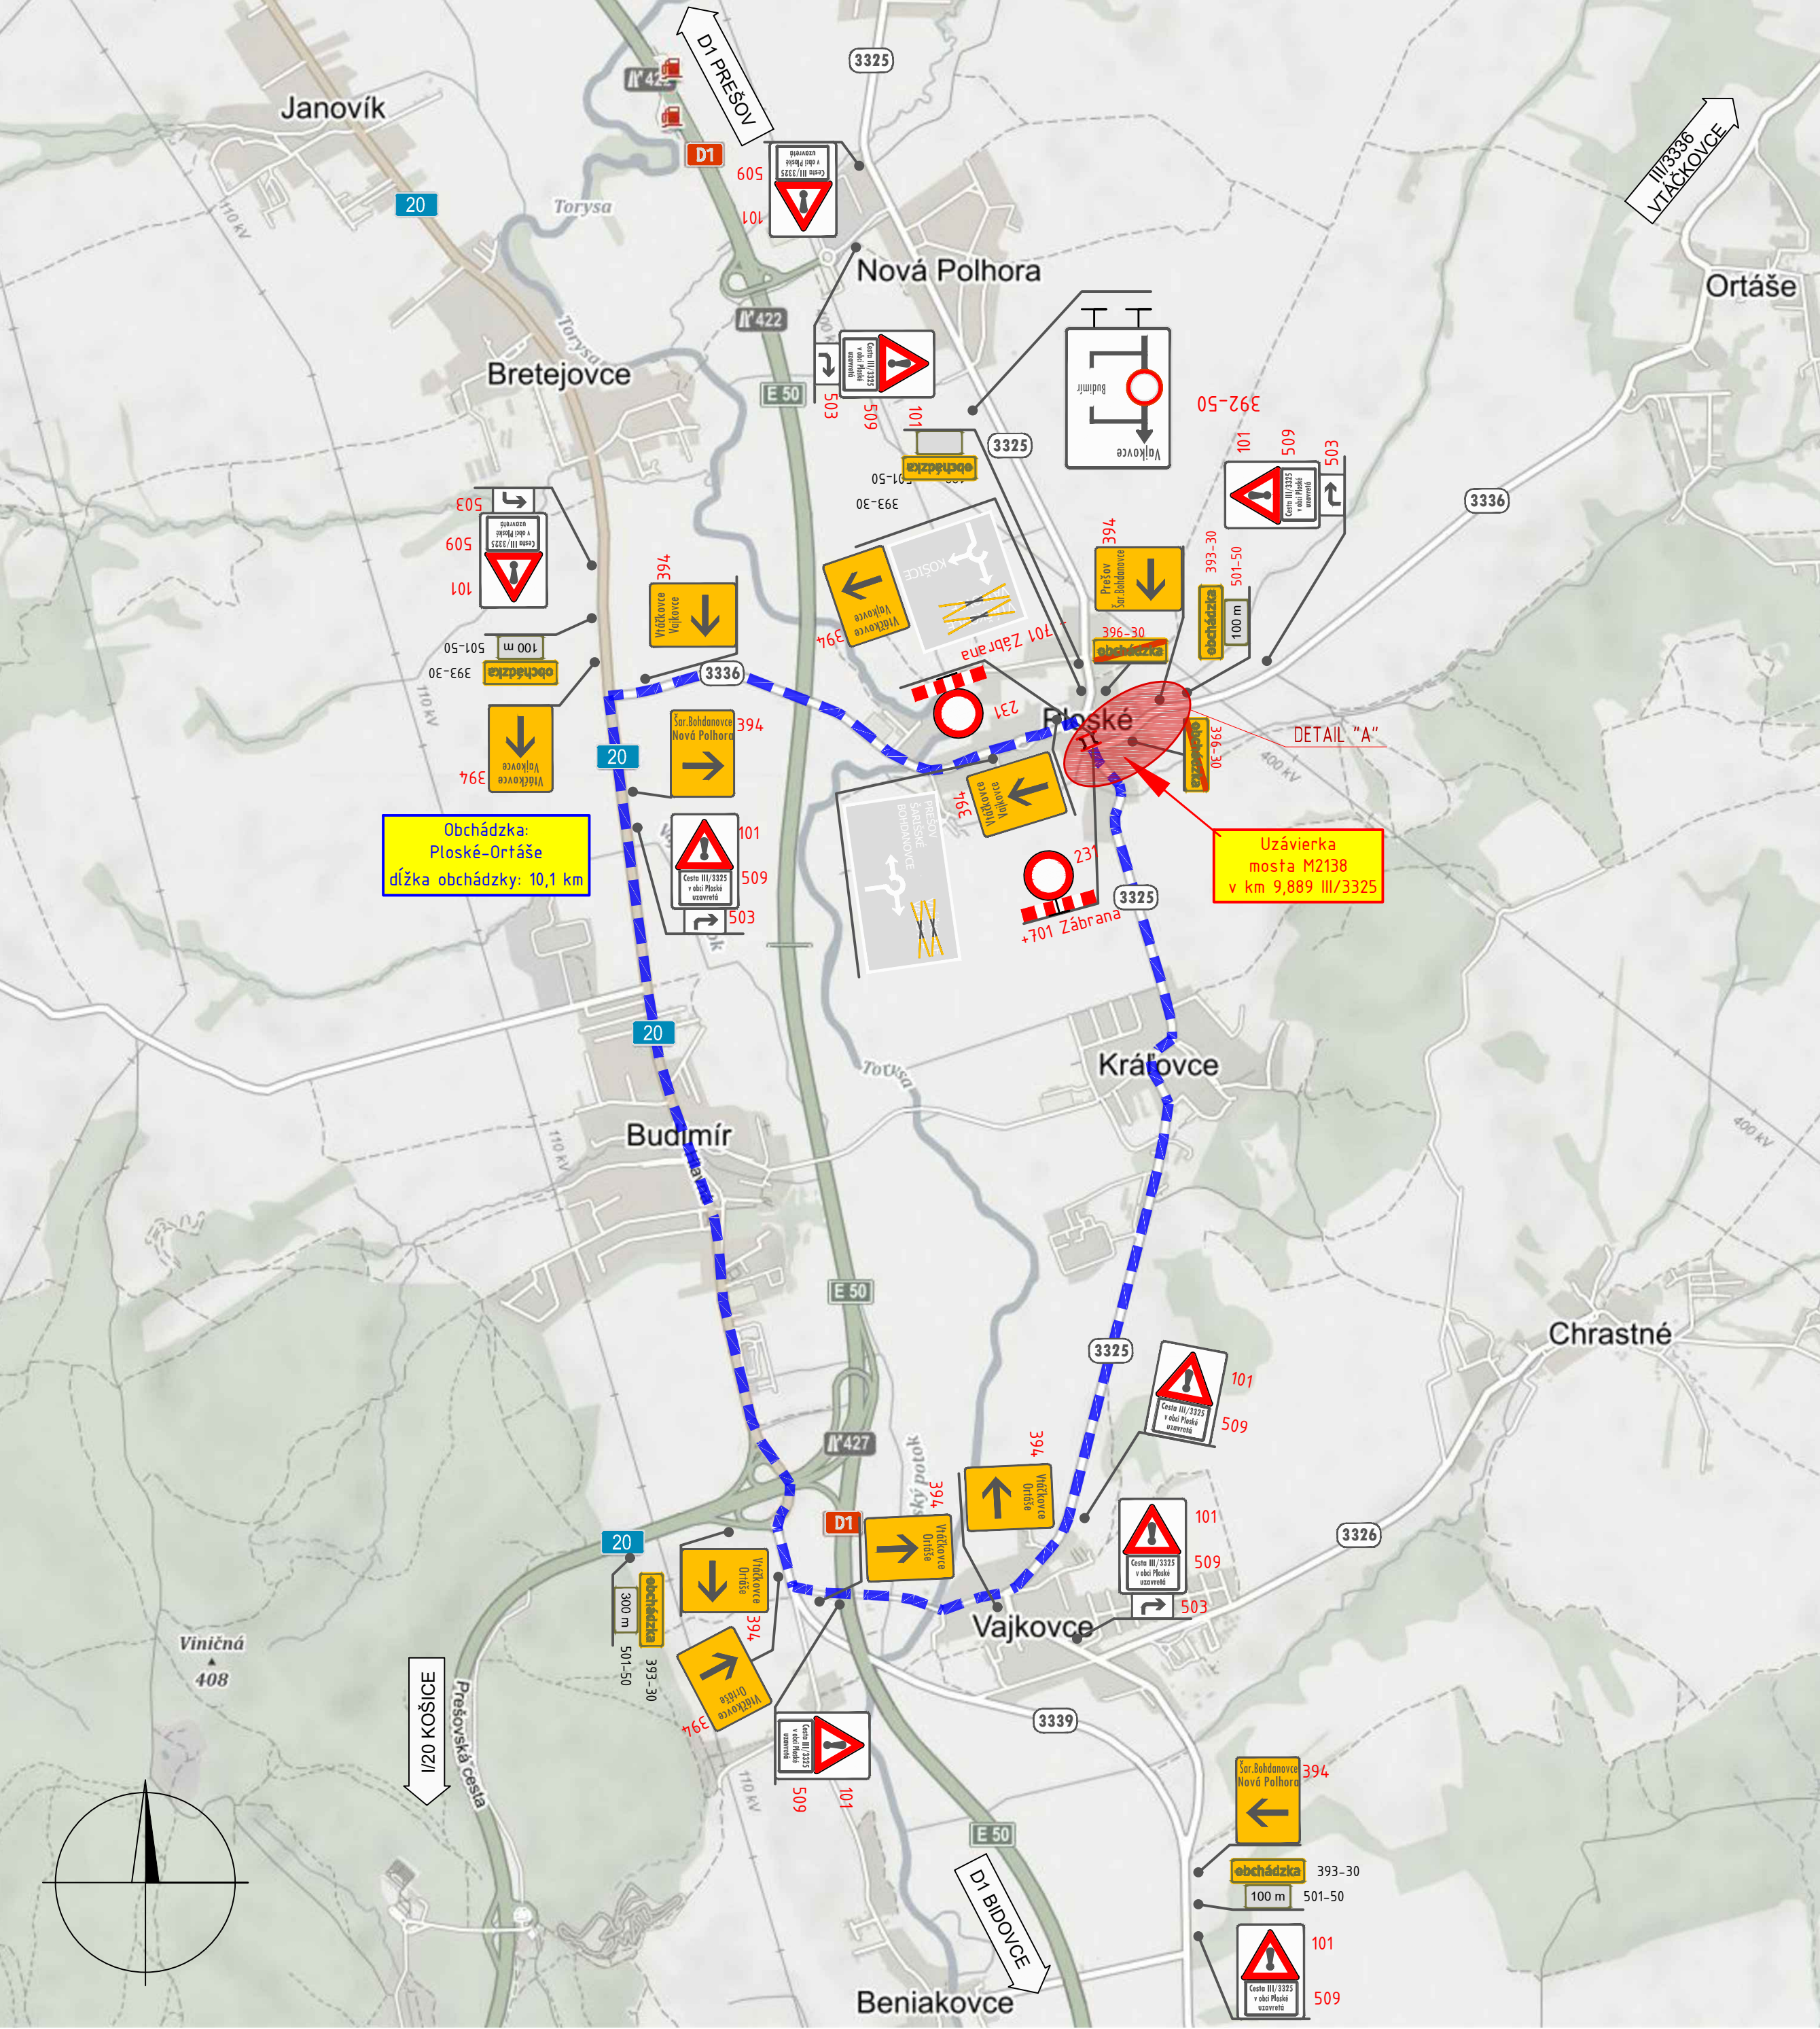

DETAIL "A"
SCHÉMA DDZ V MIESTE UZÁVERY MOSTA
PM 1:500

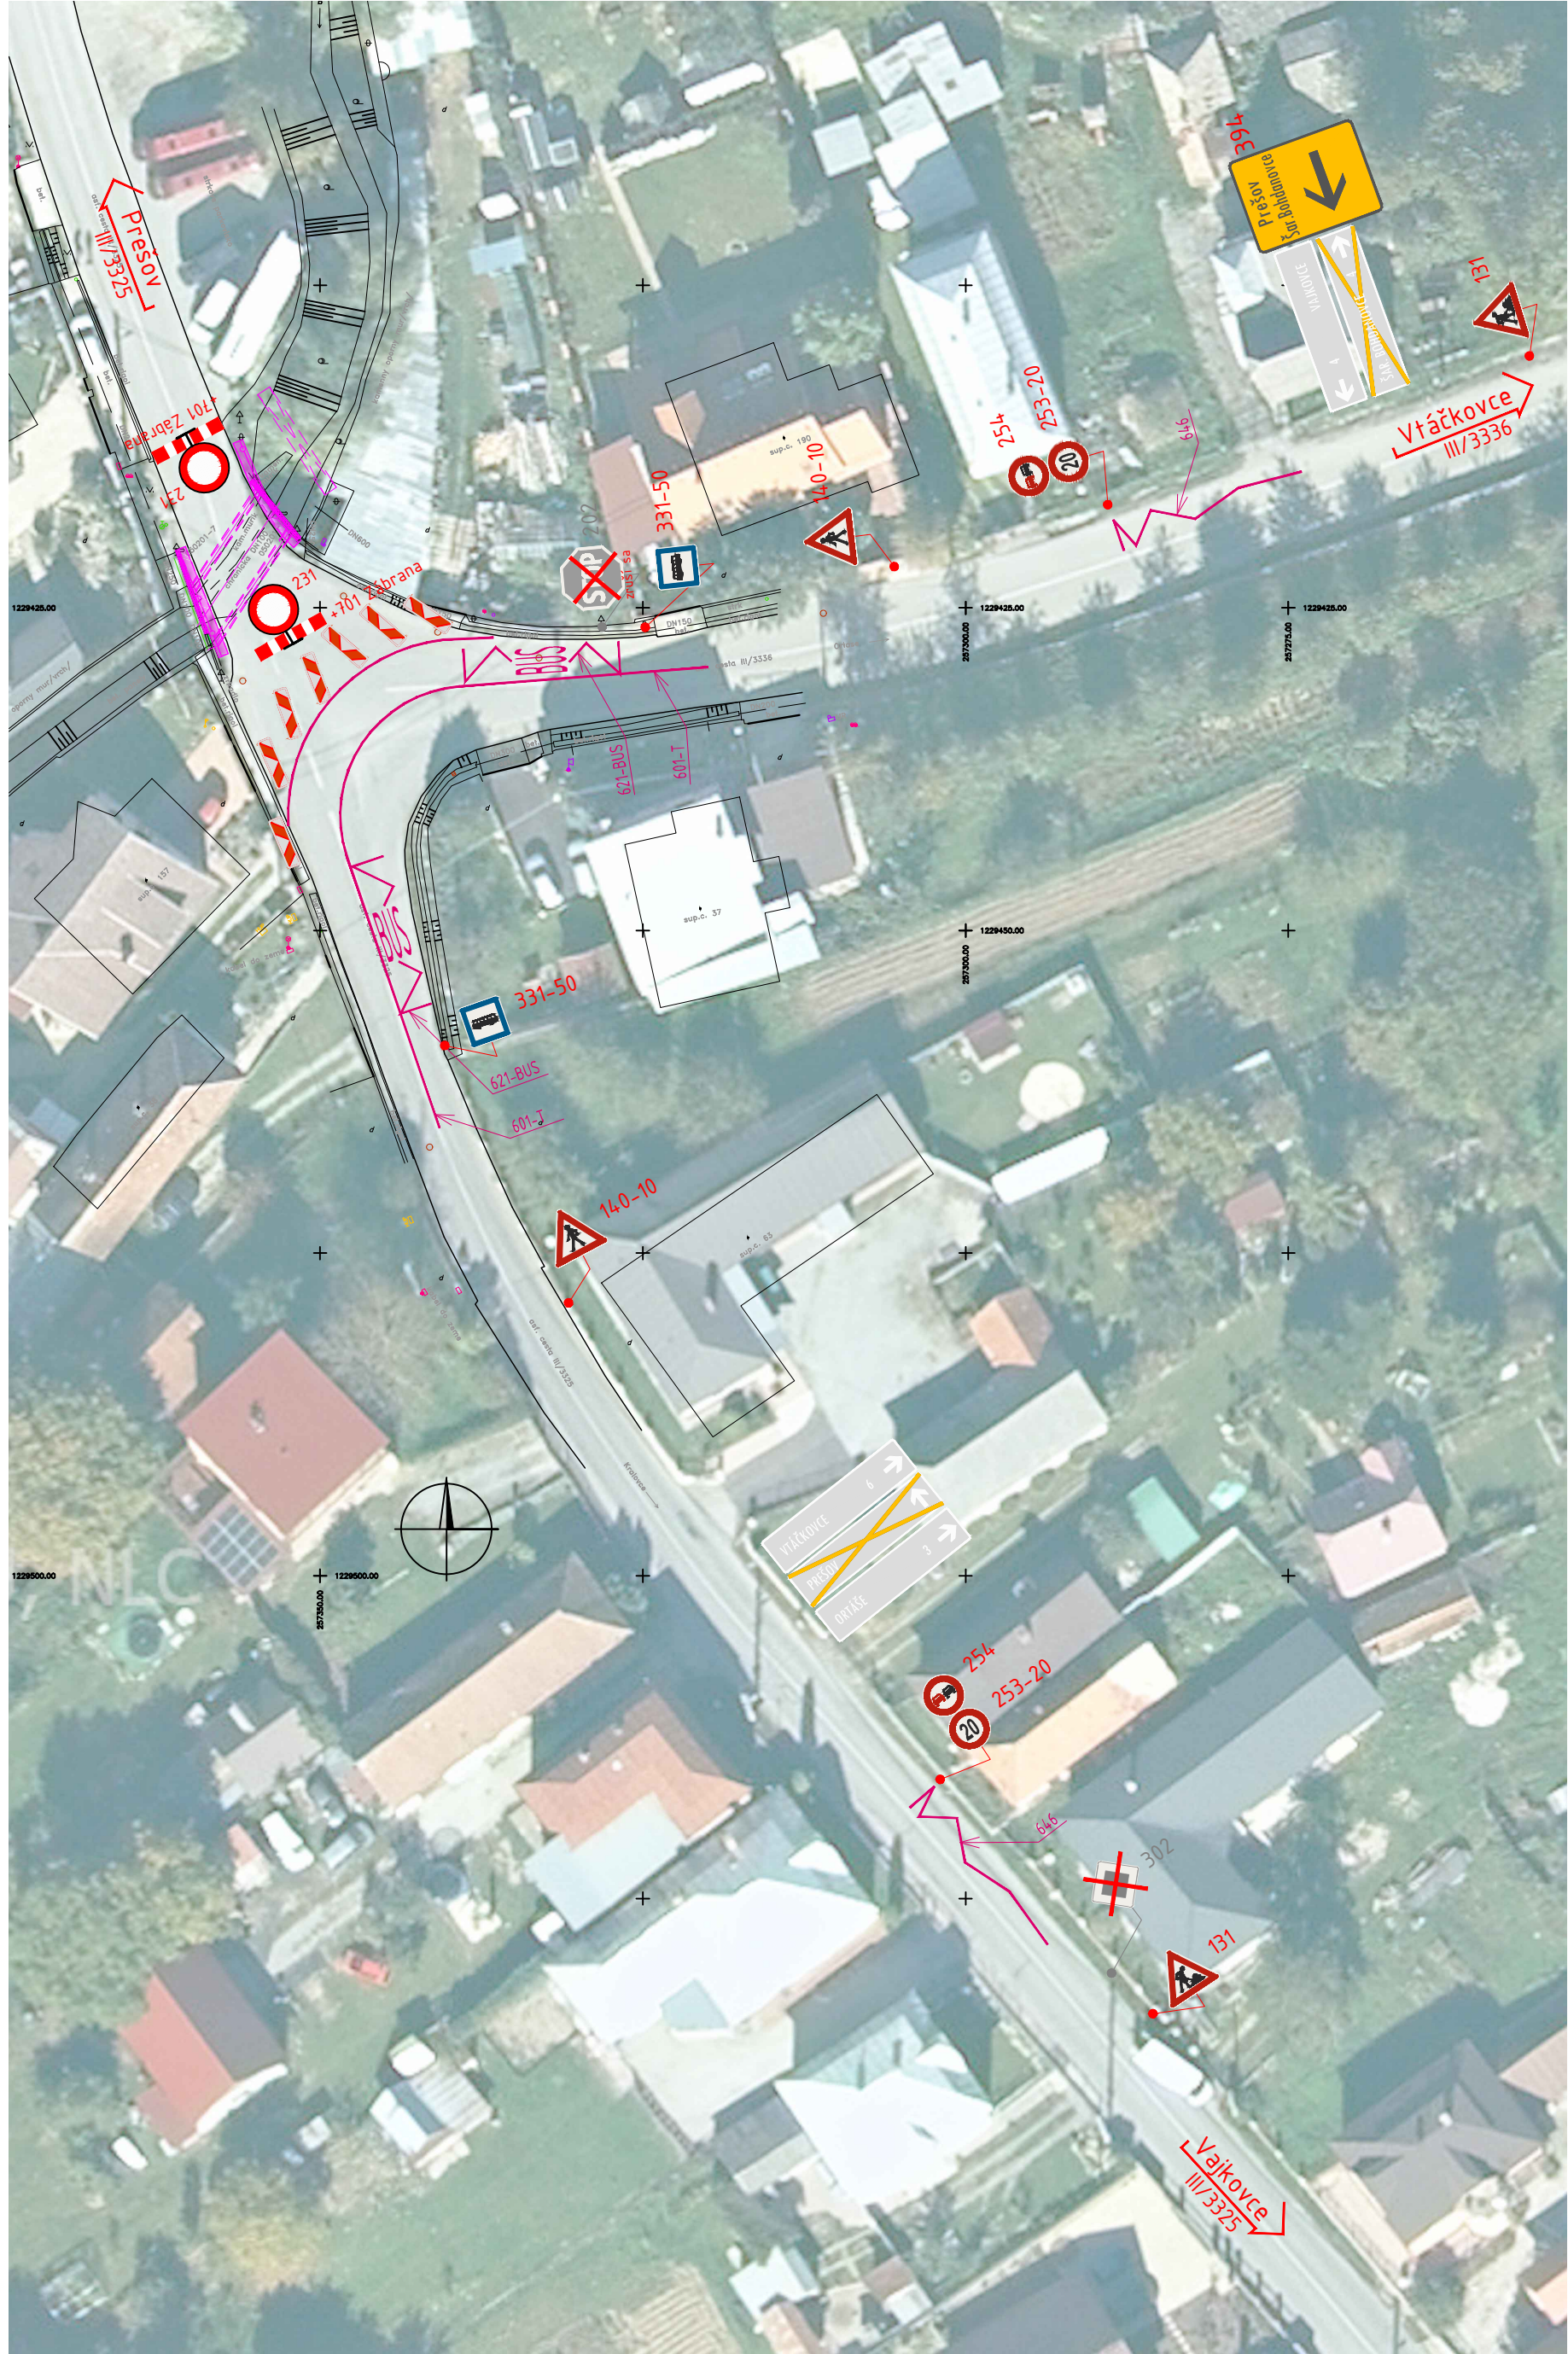

Legenda:

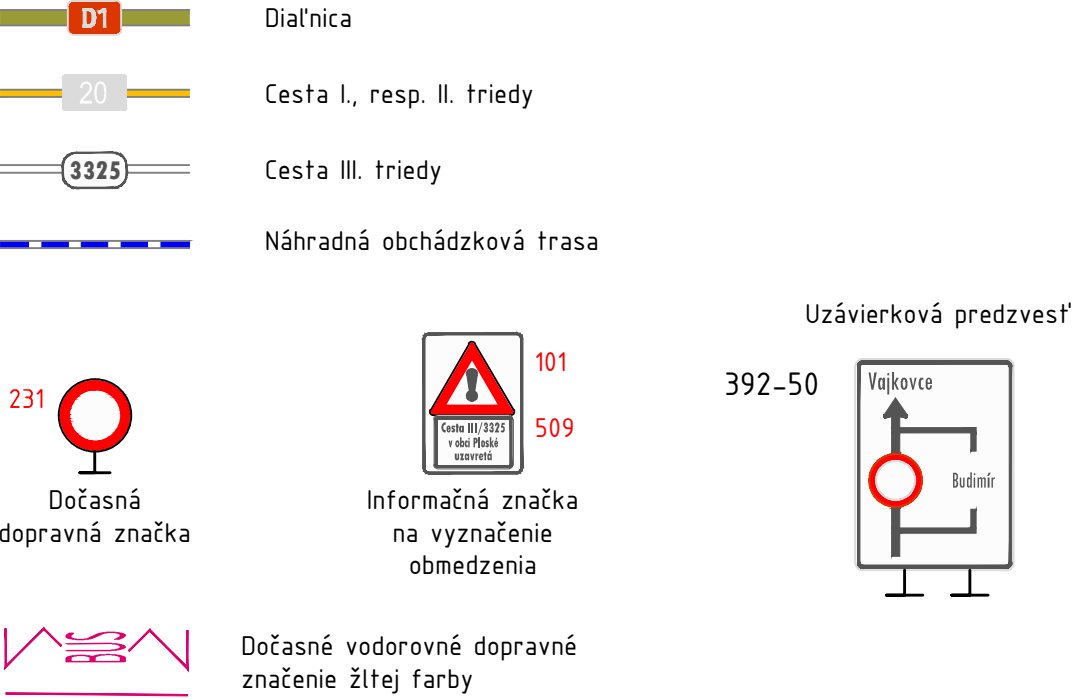

Poznámky:

- Počas dočasnej uzávery cesty III/3325 budú tabuľové smerníky v obci Ploské a jej okolí prekryté.
- Pred realizáciou samotného dopravného značenia a úpravou režimu premávky na dotknutých cestách, je potrebné o pripravovanom riešení organizácie dopravy informovať miestne samosprávy a prevádzkovateľa verejnej dopravy, spoločnosť Eurobus, a. s.
- Závery pracovného stretnutia konaného dňa 16.3.2026 v Ploskom za účasti dotknutých inštitúcií, ktoré boli podkladom pre úprav PD boli:
 - doplnenie zvislých a vodorovných dopravných značiek potrebných k vyznačeniu uzávery mosta, spomalenia dopravy a vyznačenia dočasných autobusových zastávok.
 - dočasné vodorovné značenie je navrhnuté striekaním v žltej dočasnej farbe (zhotoviteľ je povinný udržiavať a obnovovať pre zabezpečenie viditeľnosti tohto značenia)
 - osadenie "spomaľovača" (fyzického zariadenia pre spomalenie dopravy) zo smeru Kráľovce. V prílohe DDZ tohto zariadenie nie je vyznačené nakoľko sa nejedná o dopravné značenie. V mieste, kde má byť osadené je navrhnutá spomaľovacia čiara V02 646. zástavbu.
- Návrh dopravného značenia je realizovaný v súlade s platnou legislatívou:
 - STN EN 8020 Dopravné značky na pozemných komunikáciách,
 - Vyhláška MV SR o dopravnom značení č. 30/2020,
 - TP 069 - Použitie dopravných značiek a dopravných zariadení na označovanie pracovných miest,
 - Vzorové listy stavieb pozemných komunikácií, VL 6.1 - Zvislé dopravné značky.

NÁVRH DOČASNÉHO DOPRAVNÉHO ZNAČENIA JE SPRACOVANÝ PRE VÝSTAVBU MOSTNÉHO OBJEKTU S ÚPLNOU UZÁVEROU CESTNEJ KOMUNIKÁCIE II/3325. ÚPLNÉ UZAVRETIE JE PLÁNOVANÉ V OBDOBÍ 01. APRÍL DO 30.AUGUSTA 2026.

	PROJEKTANT: DOPRAVOPROJEKT, a.s. BRATISLAVA	PEČIATKA
	ČÍSLO ZÁKAZKY: 9242-01 RIADITEĽ DIVÍZIE PREŠOV HL. INŽ. PROJEKTU	ČÍS. ARCHÍVNE: 1 635 ING. D. SKUBAN ING. M. SEMANČÍK
DOPRAVOPROJEKT, a.s. Divízia Prešov Jarková 28, Prešov 080 01		PODPIS PODPIS

VYPRACOVAL ING. I. BALUCHA	ZODP. PROJEKTANT ING. M. SEMANČÍK	HL. INŽ. PROJEKTU
KONTROLOVAL ING. J. KOPĚÁK	SÚRADNICOVÝ SYSTÉM VÝŠKOVÝ SYSTÉM TRIEDA PRESNOSTI	IDENTIFIKAČNÉ ČÍSLO PRÍLOHY
OBJEDNÁVATEĽ SPRÁVA CIEST KOŠICKÉHO SAMOSPRÁVNÉHO KRAJA, NÁMESTIE MARATÓNU 1, 042 66 KOŠICE		
KRAJ KOŠICKÝ	OKRES KOŠICE - OKOLIE	

STAVBA REKONŠTRUKCIA MOSTA M2138 CEZ POTOK BUKOVINA V OBCI PLOSKÉ		ČÍSLO ZÁKAZKY 9242-01
OBJEKT DOPRAVNÉ ZNAČENIE CELEJ STAVBY		STUPEŇ DZSD
		DÁTUM 02.2026
PRÍLOHA DOČASNÉ DOPRAVNÉ ZNAČENIE - ZMENA		FORMÁT 8xA4
		MIERKA 1:20 000, 1:500
		ČÍSLO PRÍLOHY SÚPRAVA

Balucha

D
1.4