


ÚPN-O PLOSKÉ

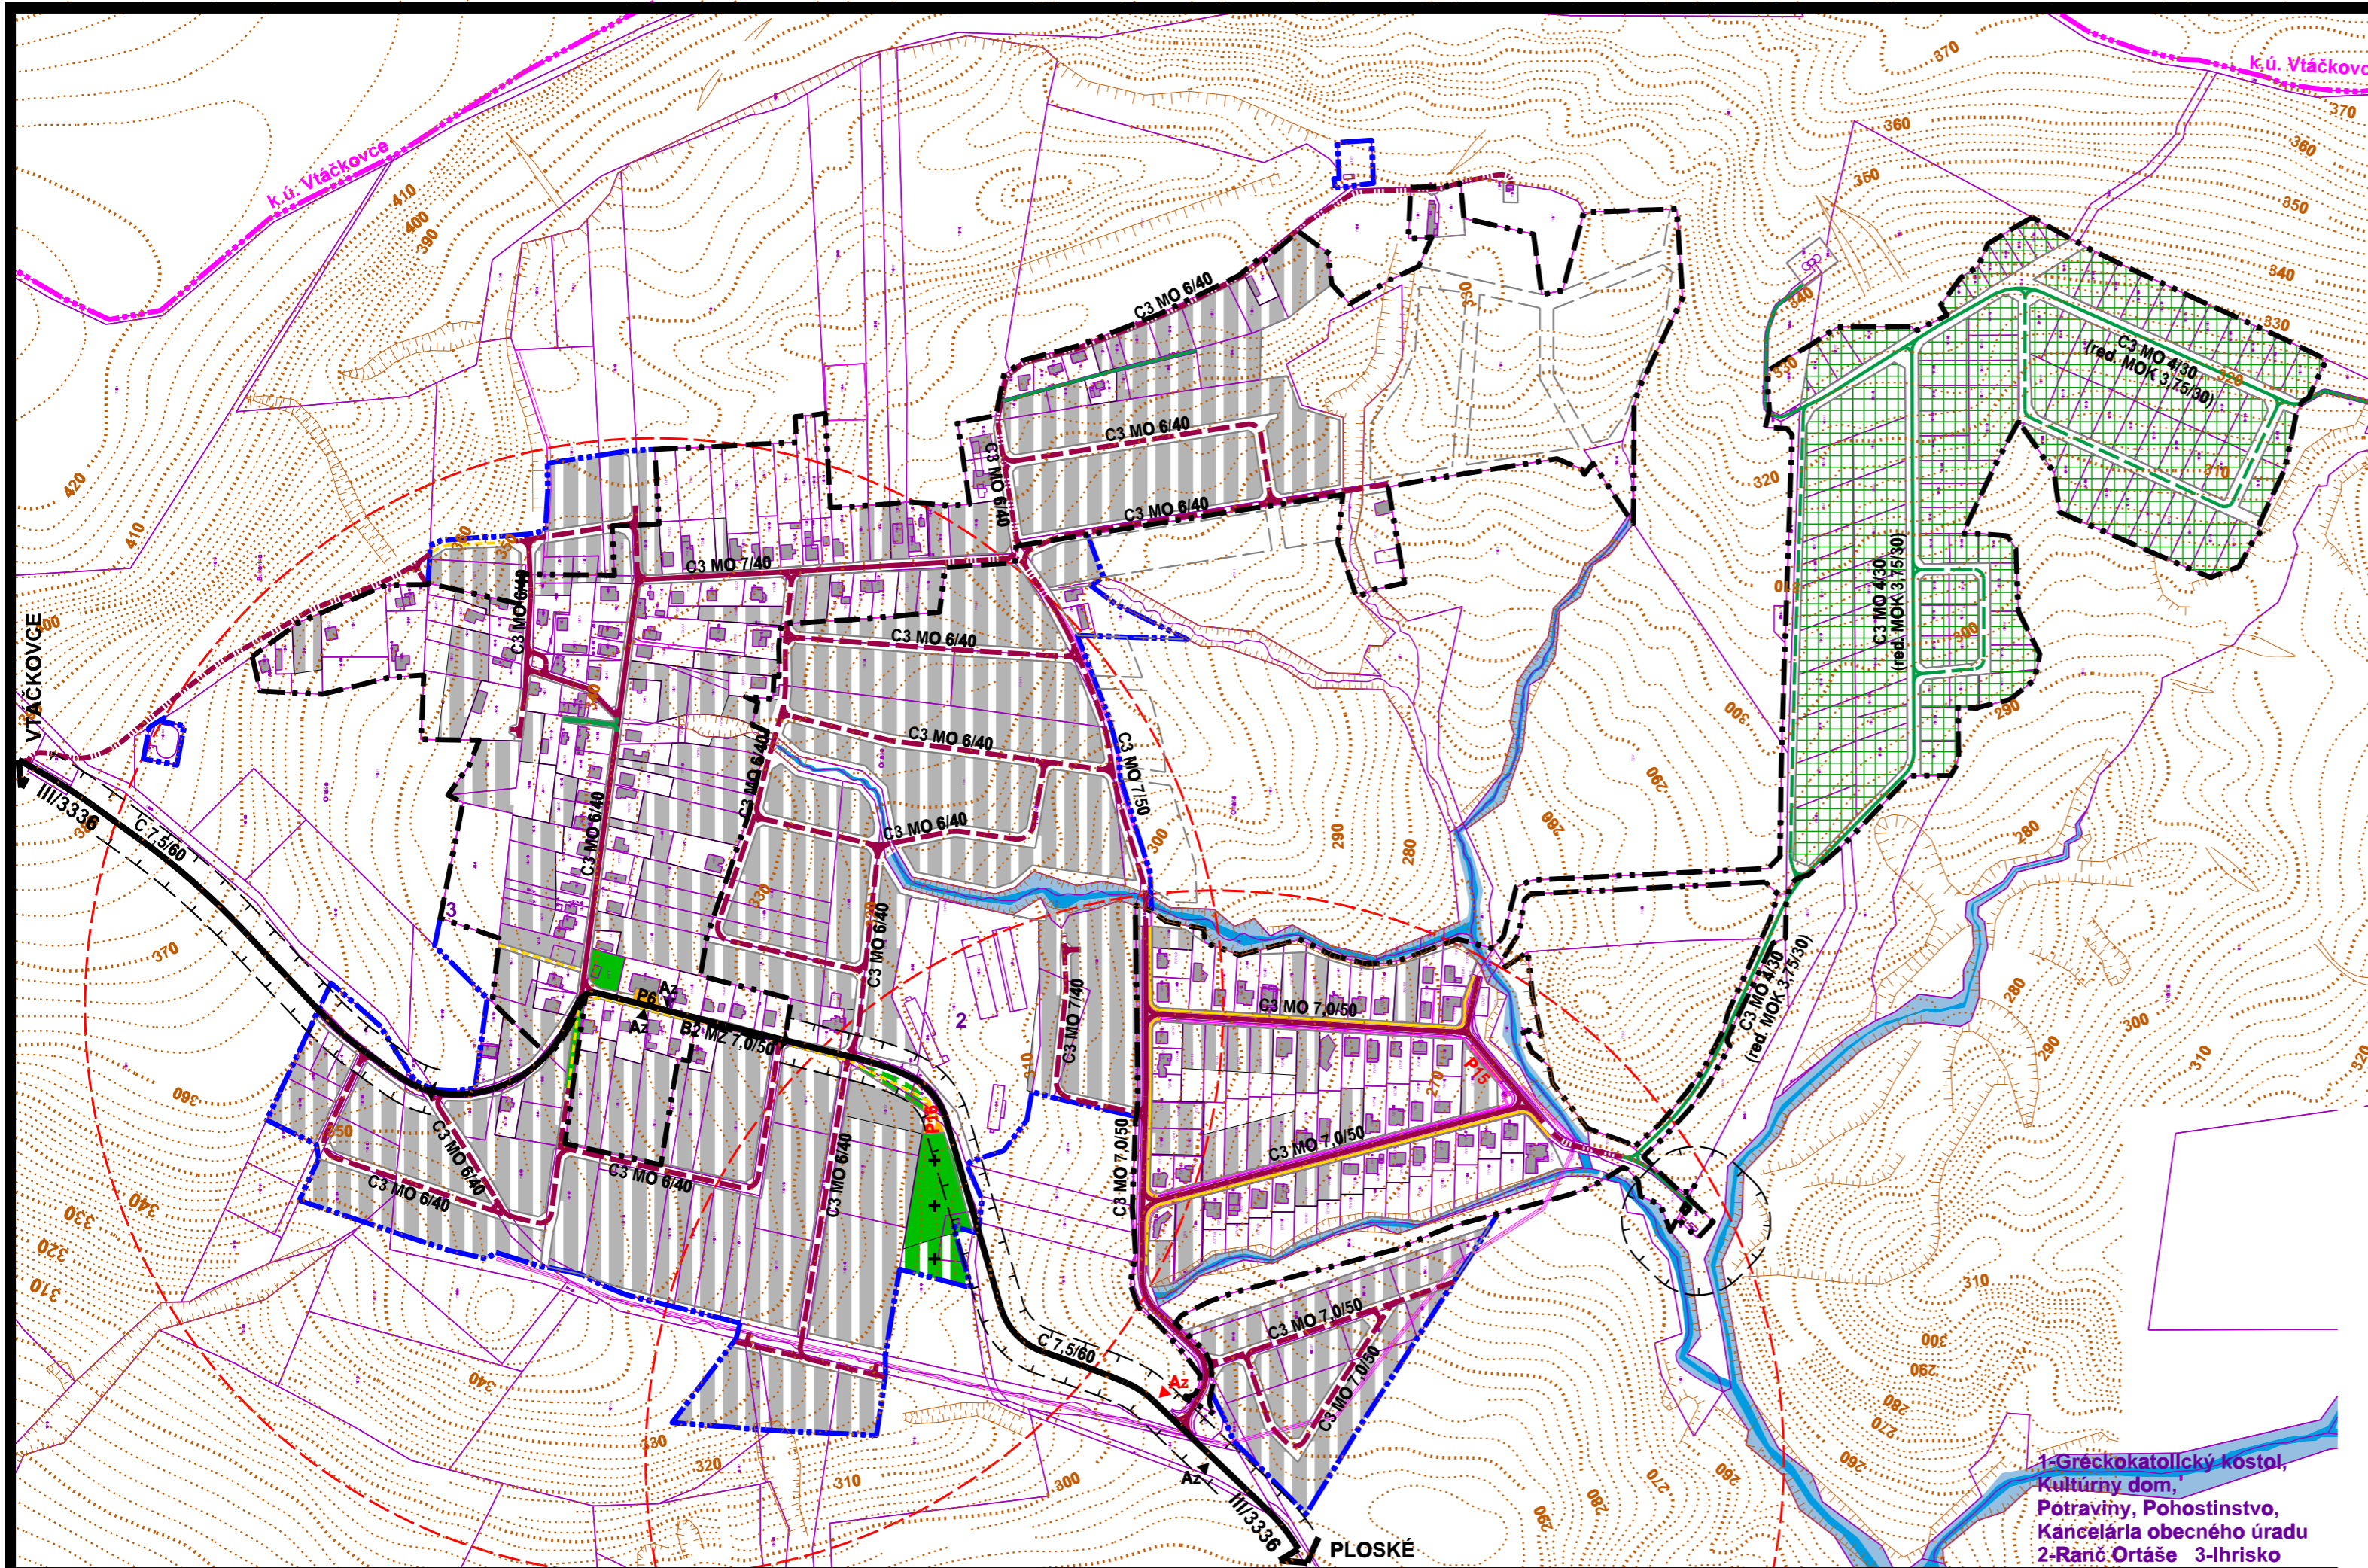


stav	návrh	objekt a plocha	stav	návrh	objekt a plocha
		hranica katastrálneho územia			obslužná komunikácia
		hranica zastavaného územia			rekonštruovaná obslužná komunikácia
		objekt a plocha zástavby			účelová a poľná komunikácia
		plocha cintorína			autobusová zástavka s hranicou pešej dostupnosti
		plocha verejnej zelene			funkčná trieda a kategória komunikácie
		plocha záhradkárskej lokality			plocha statickej dopravy
		plocha vodných tokov			peší chodník
		cesta III. triedy			ochranné pásmo
		dopravná značka označujúca začiatok a koniec obce			

ÚPN-O Ploské schválený Obecným zastupiteľstvom v Ploskom uznesením č. _____ dňa _____
 Obecné zastupiteľstvo v Ploskom vyhlasuje VZN č. _____
 Závaznú časť ÚPN-O Ploské, schválenú uznesením č. _____ dňa _____

Ing. František Petro
starosta obce

obsah výkresu	NÁVRH VEREJNÉHO DOPRAVNÉHO VYBAVENIA	mierka	1:5 000
názov dokumentácie	ÚPN-O PLOSKÉ	časť	Ortáže
obstarávateľ dokumentácie	Obec Ploské	číslo výkresu	5b
hlavný riešiteľ / autor	Ing.arch. Dušan Marek		
zodpovedný projektant	Ing.arch. Dušan Marek		
vypracoval	Ing.arch. Jakub Marek, Ing. Alžbeta Mareková		
druh projektu	ÚPD	formát	3xA4
číslo zákazky	201704	dátum	2021

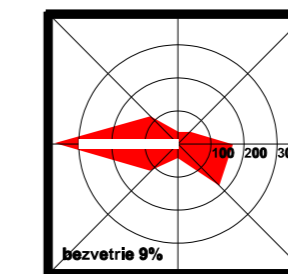

1-Greckokatolícky kostol,
Kultúrny dom,
Potraviny, Pohostinstvo,
Kancelária obecného úradu
2-Rané Ortáže 3-Ihrisko

architektonické štúdio



040 23 Košice
Starozagorská ul.11
tel.: 0905 692 832
marek@adm-co.eu