


ÚPN-O PLOSKÉ

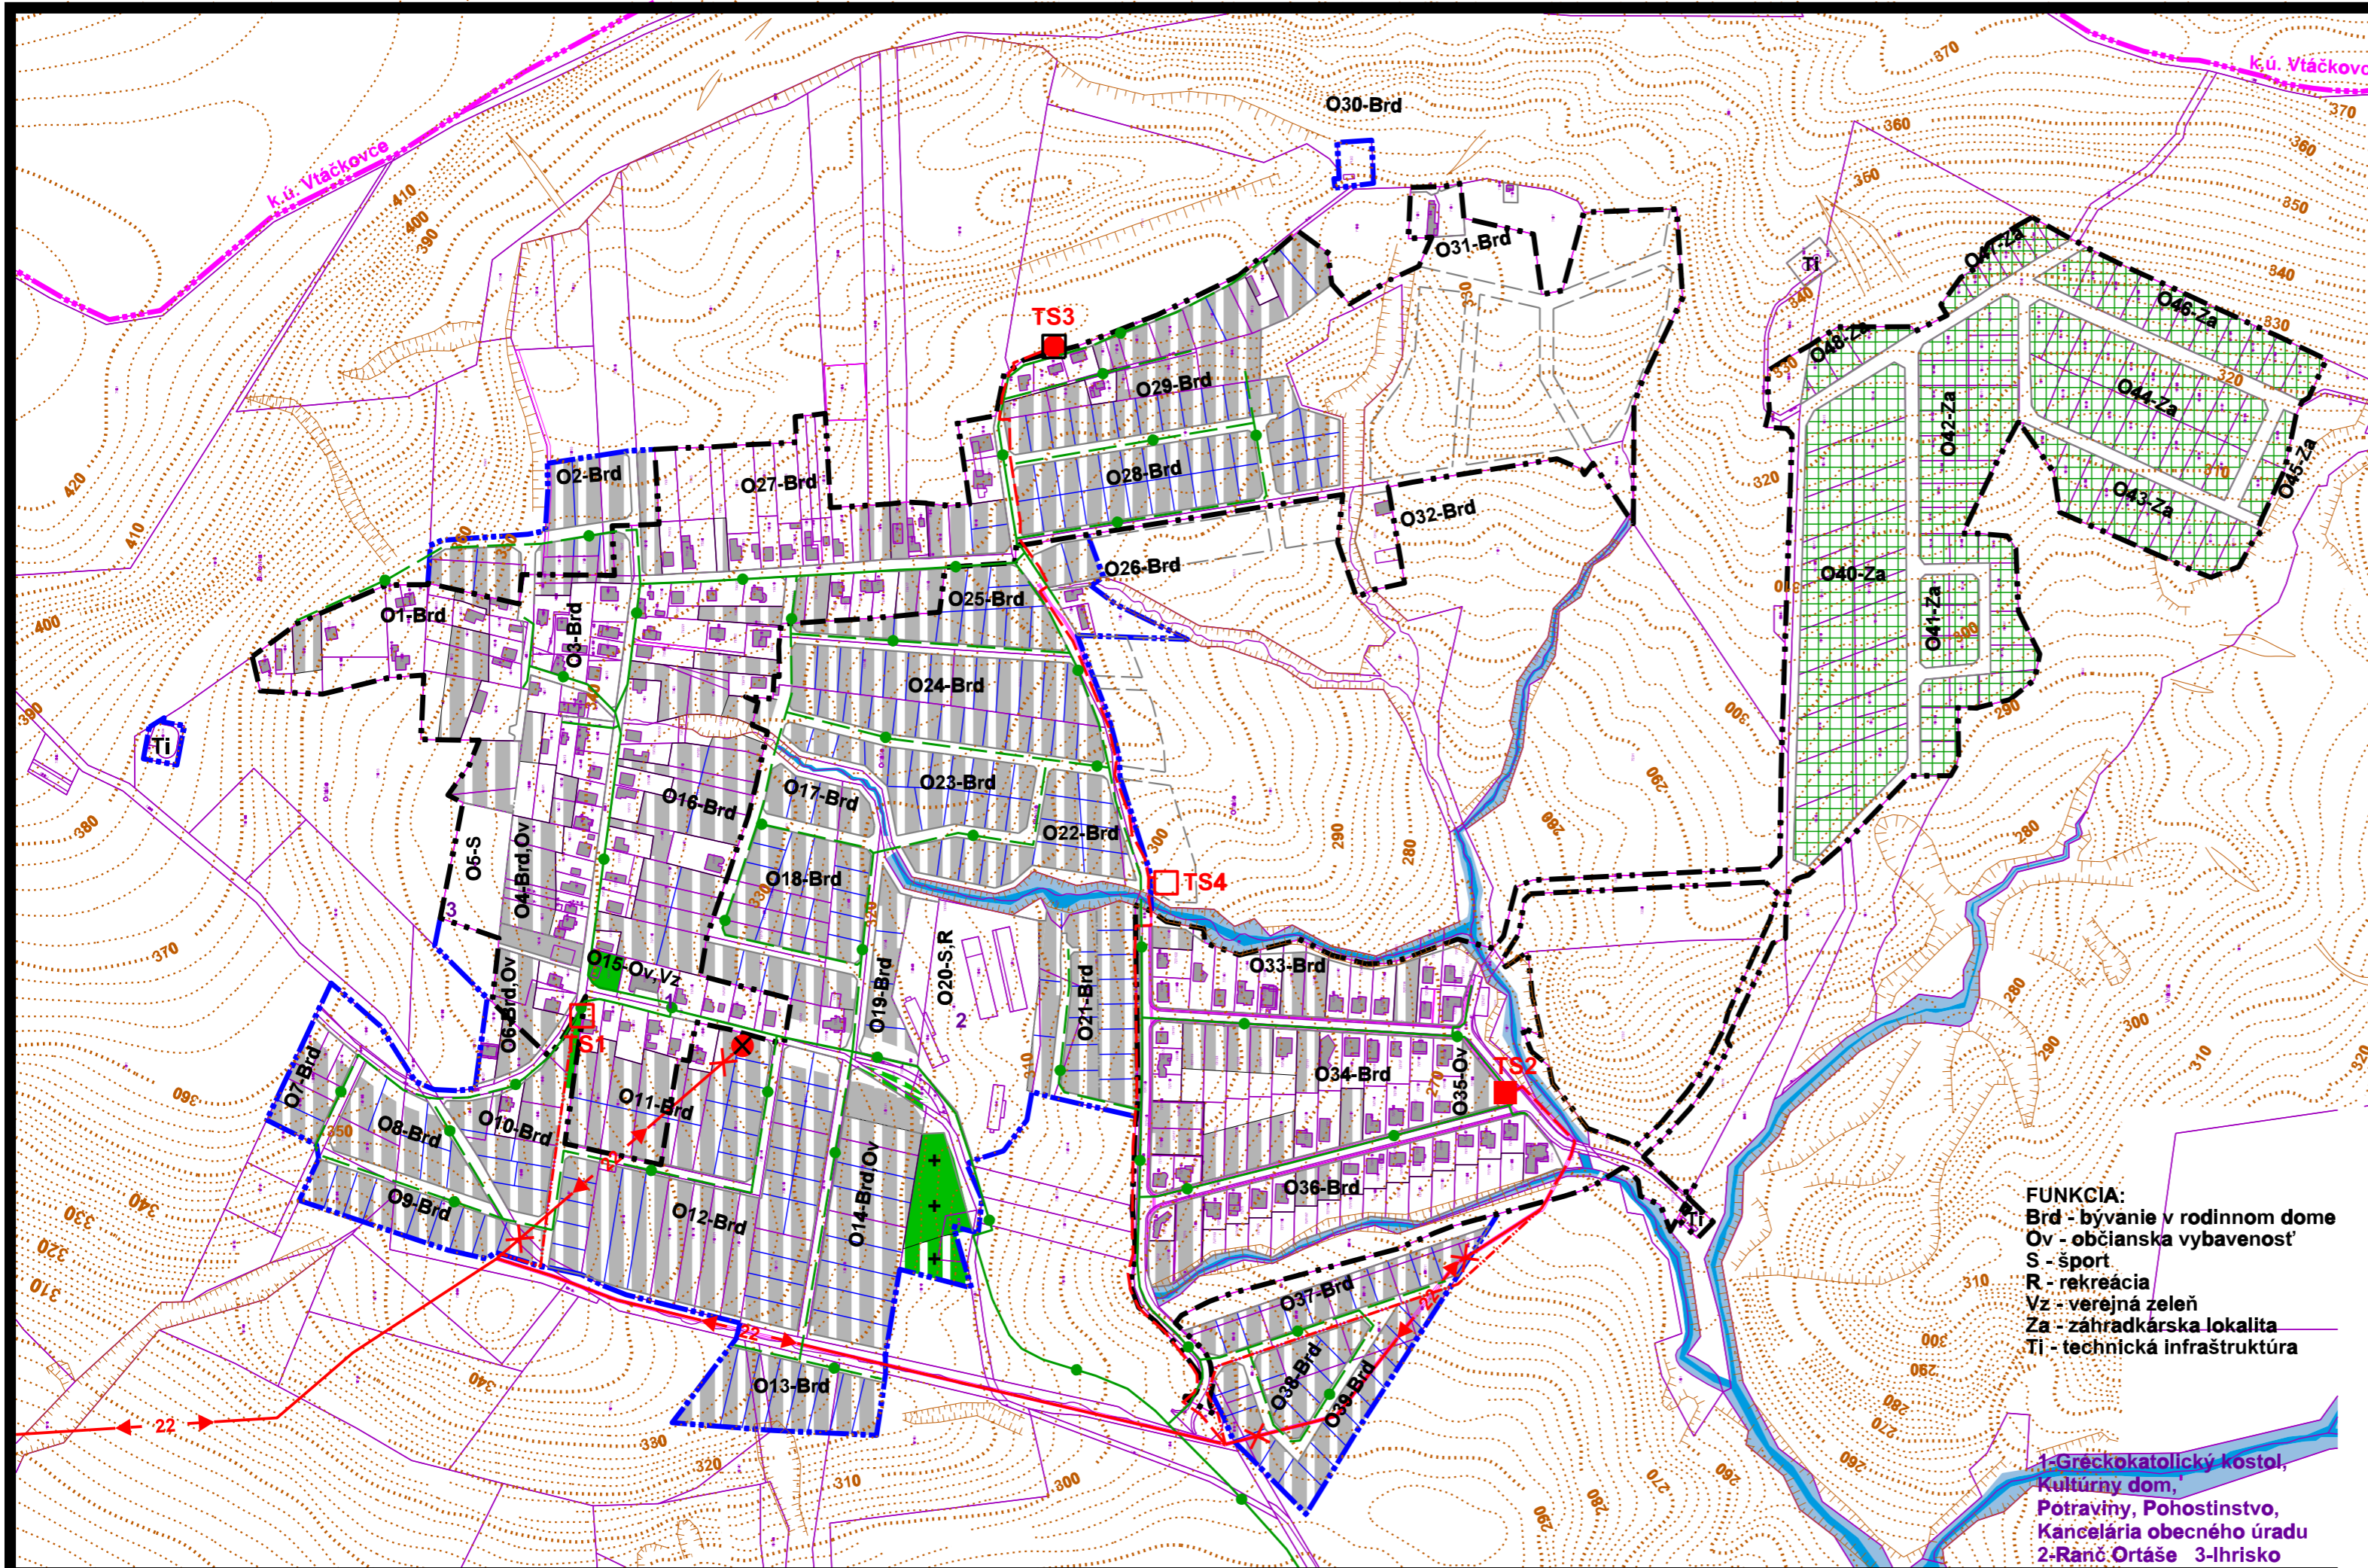

stav	návrh	
		hranica katastrálneho územia
		hranica zastavaného územia
		plocha a objekt zástavby
		plocha cintorína
		plocha verejnej zelene
		plocha záhradkárskej lokality
		plocha vodného toku
		vzdušné 22 kV vedenie
		vzdušné 22 kV vedenie na zrušenie
		podzemné káblové 22 kV vedenie
		kiosková trafostanica
		prestavba stĺpovej na kioskovú trafostanicu
		stĺpová trafostanica na zrušenie
		STL plynovod
O32-Brd		číslo územného bloku - funkcia


FUNKCIA:
 Brd - bývanie v rodinnom dome
 Ov - občianska vybavenosť
 S - šport
 R - rekreácia
 Vz - verejná zeleň
 Za - záhradkárska lokalita
 Tl - technická infraštruktúra

1-Greckokatolícky kostol,
 Kultúrny dom,
 Potravný, Pohostinstvo,
 Kancelária obecného úradu
 2-Rané Ortáše 3-Ihrisko

ÚPN-O Ploské schválený Obecným zastupiteľstvom
 v Ploskom uznesením č. _____ dňa _____
 Obecné zastupiteľstvo v Ploskom vyhlasuje VZN č.
 Závaznú časť ÚPN-O Ploské,
 schválenú uznesením č. _____ dňa _____

Ing. František Petro
 starosta obce

obsah výkresu	VEREJNÉ TECHNICKÉ VYBAVENIE ENERGETIKA A TELEKOMUNIKÁCIE	mierka	1:5 000
názov dokumentácie	ÚPN-O PLOSKÉ	časť	Ortáše
obstarávateľ dokumentácie	Obec Ploské	číslo výkresu	7b
hlavný riešiteľ / autor	Ing.arch. Dušan Marek		
zodpovedný projektant	Ing.arch. Dušan Marek, Ing. Juraj Jochmann		
vypracoval	Ing. Juraj Jochmann, Ing. Alžbeta Mareková		
druh projektu	ÚPD	formát	3xA4
číslo zákazky	201704	dátum	2021

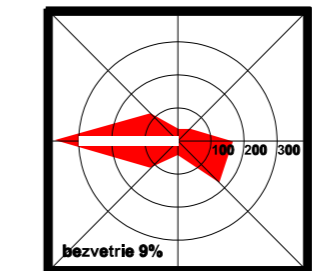

architektonické štúdio
ADM
 040 23 Košice
 Starozagorská ul.11
 tel.: 0905 692 832
 marek@adm-co.sk