


# ÚPN - Z PLOSKÉ

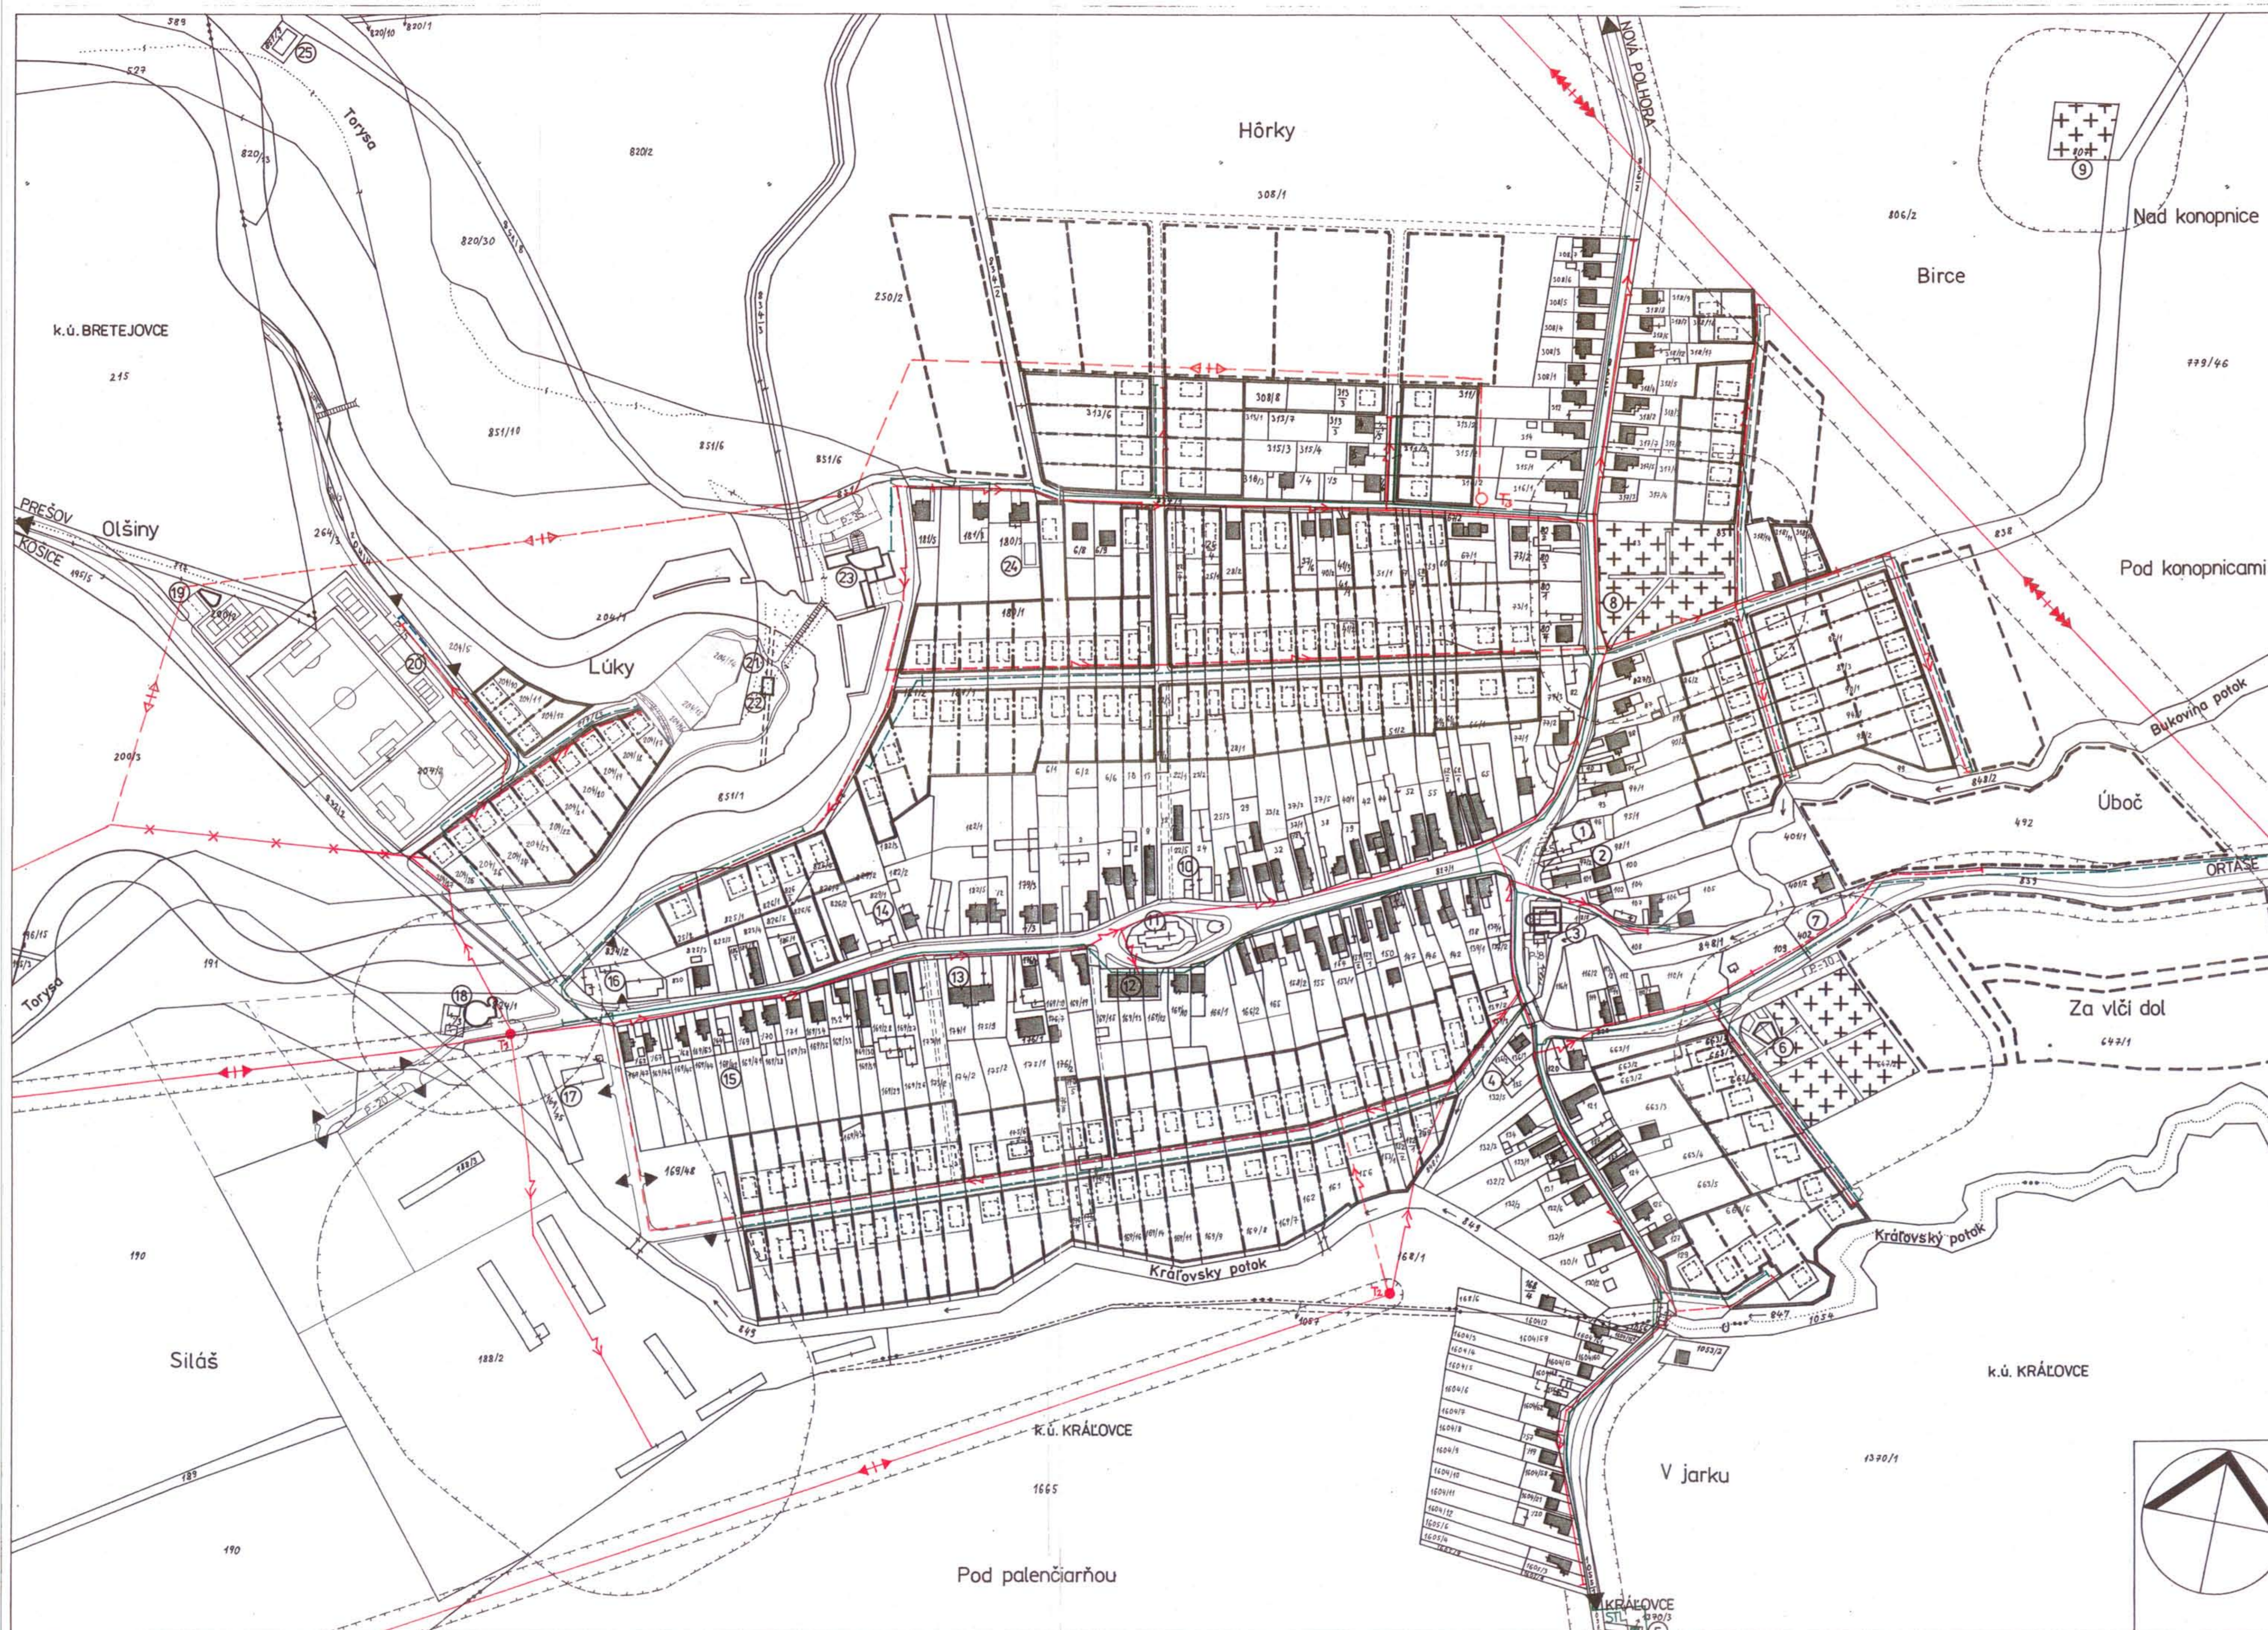

STAV	NÁVRH	LEGENDA
		400 kV VEDENIE
		22 kV VEDENIE
		22 kV VEDENIE NA ZRUŠENIE
		TRAFOSTANICE 22/0,4 kV
		0,4 kV VEDENIE
		OCHRANNÉ PÁSMO
		PLYNOVOD



- ① OBECNÝ ÚRAD, KULTÚRNY DOM, MATERSKÁ ŠKOLA, PEKÁREN
- ② POTRAVINY
- ③ POTRAVINY, POHOŠTINSTVO, NOVÉ SLUŽBY
- ④ PREDAJŇA KVEŤÍN
- ⑤ REGULÁČNÁ STANICA PLYNU, ČERPAČIA STANICA VODY
- ⑥ CINTORÍN A DOM POSLEDNEJ ROZLUČKY
- ⑦ BÝVALÝ ŽIDOVSKÝ CINTORÍN
- ⑧ STARÝ CINTORÍN
- ⑨ ŽIDOVSKÝ CINTORÍN
- ⑩ RÍMSKO-KATOLICKÝ FARSKÝ ÚRAD
- ⑪ KOSTOL
- ⑫ KAŠTIEL
- ⑬ STARÝ KAŠTIEL
- ⑭ ŠKOLSKÁ BUDOVA
- ⑮ AUTOSERVIS
- ⑯ VYUŽÍVANÁ PLOCHA PRE PODNIKANIE FIRMOU ARTEL
- ⑰ VYUŽÍVANÁ PLOCHA PRE PODNIKANIE FIRMOU BESTO
- ⑱ ČISTIAREŇ ODPADOVÝCH VÔD
- ⑲ TENISOVÝ AREÁL
- ⑳ ŠPORTOVÝ AREÁL
- ㉑ PLOCHA MIESTNEJ PREVÁDZKY OCŮ
- ㉒ MALÁ VODNÁ ELEKTRÁREŇ
- ㉓ REKREAČNÝ AREÁL
- ㉔ KAMENÁRSTVO
- ㉕ PREČERPÁVACIE STANICE VODY ZO STARINY

<b>ZDRUŽENIE</b> <b>TAMONT</b> <b>KOŠICE</b>	NÁZOV DOKUMENTÁCIE: ÚPN-Z PLOSKÉ	ČÍSLO VÝRYSU: 4
	NÁZOV VÝRYSU: NÁVRH ENERGETIKY	MERITIA: 1:2000
HLAVNÝ REŠITEL - URBANIZÁTOR: ING. ARCH. ANNA MAREKOVÁ	OPRÁVIL: V. ŠTEFAŇÁK	SPRACOVANÉ: 11/1997
ING. ARCH. ANNA MAREKOVÁ STARODOROVSKÁ 8, 01401 PLOSKÉ	ING. PEJKO V. ŠTEFAŇÁK ING. NÁROŽNÝ	LELKEŠ